










**piano strutturale**  
quadro conoscitivo

- servizi a rete**
- PROGETTO URBANISTICO  
coordinatore  
Sicario Luca Binotti  
con  
Andrea Galati  
Luca Agostini  
responsabile ufficio urbanistica  
Leticia Neri
- ufficio di piano  
Sereno Camponeri  
Paolo Caspari  
Luigi Magagnoli  
Christian Campi
- STUDI IDROLOGICI E IDRAULICI  
AA Ingegneria  
Dario Malossi
- STUDI GEOLOGICI  
Gruppo srl  
Simone Fracchi  
Alessandro Marrazzi  
Alfonso Calvetti
- STUDI ECOLOGICI E BIODIVERSITÀ  
Carlo Scocciati
- STUDI MOBILITÀ  
Metà  
Andrea Debernardi  
Politecnico Milano  
Paolo Berni
- STUDI SOCIOECONOMICI  
Tropi  
Chiara Agnietti  
Leonardo Piccini
- VAS E VINCA  
Servizi srl  
Fabrizio Criviani  
Michela Riggi  
Paolo Berni  
Valeria Dini

**QC.12**  
1:10.000

- LEGENDA**
- confine comunale
  - reticolo idrografico lr 79/2012
  - linea ferroviaria
  - RETE ACQUEDOTTO (Pubblacqua 2018)**
    - condotte di adduzione
    - capitazioni
    - impianti di accumulo
    - impianti di pompaggio
    - impianti di potabilizzazione
  - RETE FOGNATURA (Pubblacqua 2018)**
    - collettori fognari
    - impianti di sollevamento
    - impianti di trattamento
    - scarichi per sfioramento
    - punti di scarico
  - RETE ENERGIA ELETTRICA**
    - rete elettrica a bassa tensione
    - rete elettrica a media tensione
    - rete elettrica ad alta tensione (TERNA 2019)
    - distanza di prima approssimazione dagli elettrodoti (DPA)
    - stazioni elettriche
  - RETE OLEODOTTI**
    - oleodotto
  - RETE GAS METANO**
    - metanodotto (SNAM 2018)
    - condotte di distribuzione
  - RETE DI TELEFONIA MOBILE**
    - siti deputati allo sviluppo della rete
  - RETE DI GESTIONE E SMALTIMENTO RIFIUTI**
    - centro di raccolta
    - impianti di gestione rifiuti
- Tavola elaborata con ufficio di piano

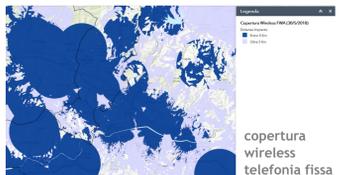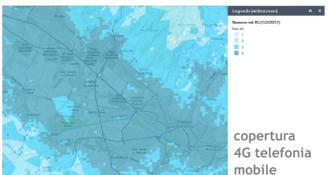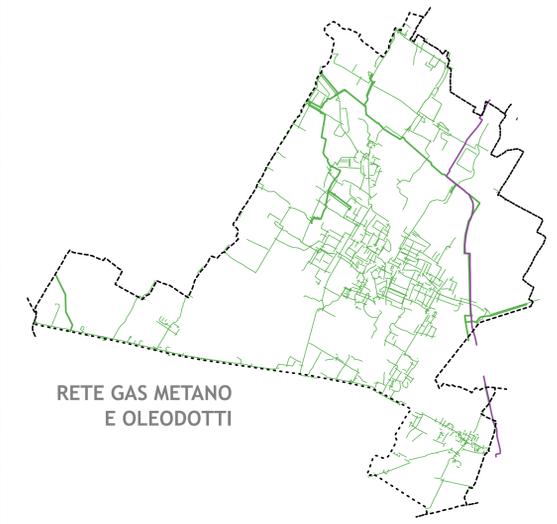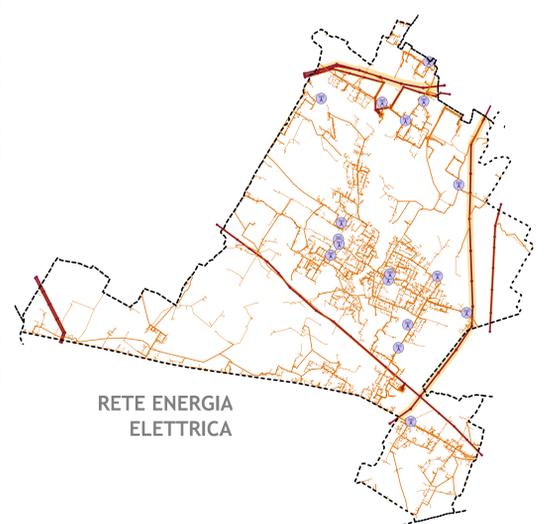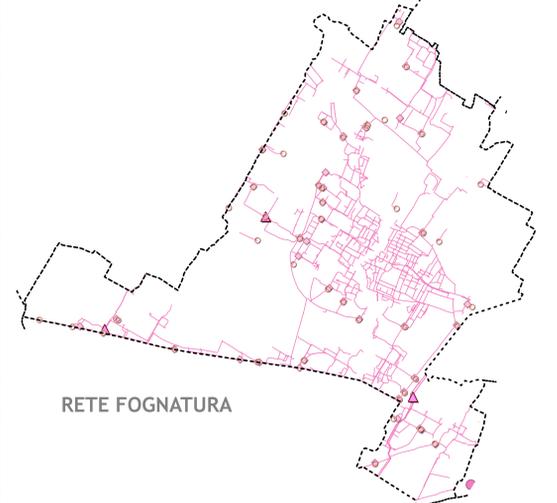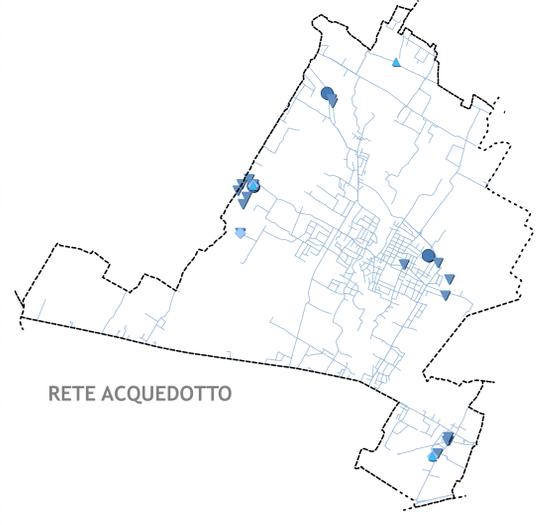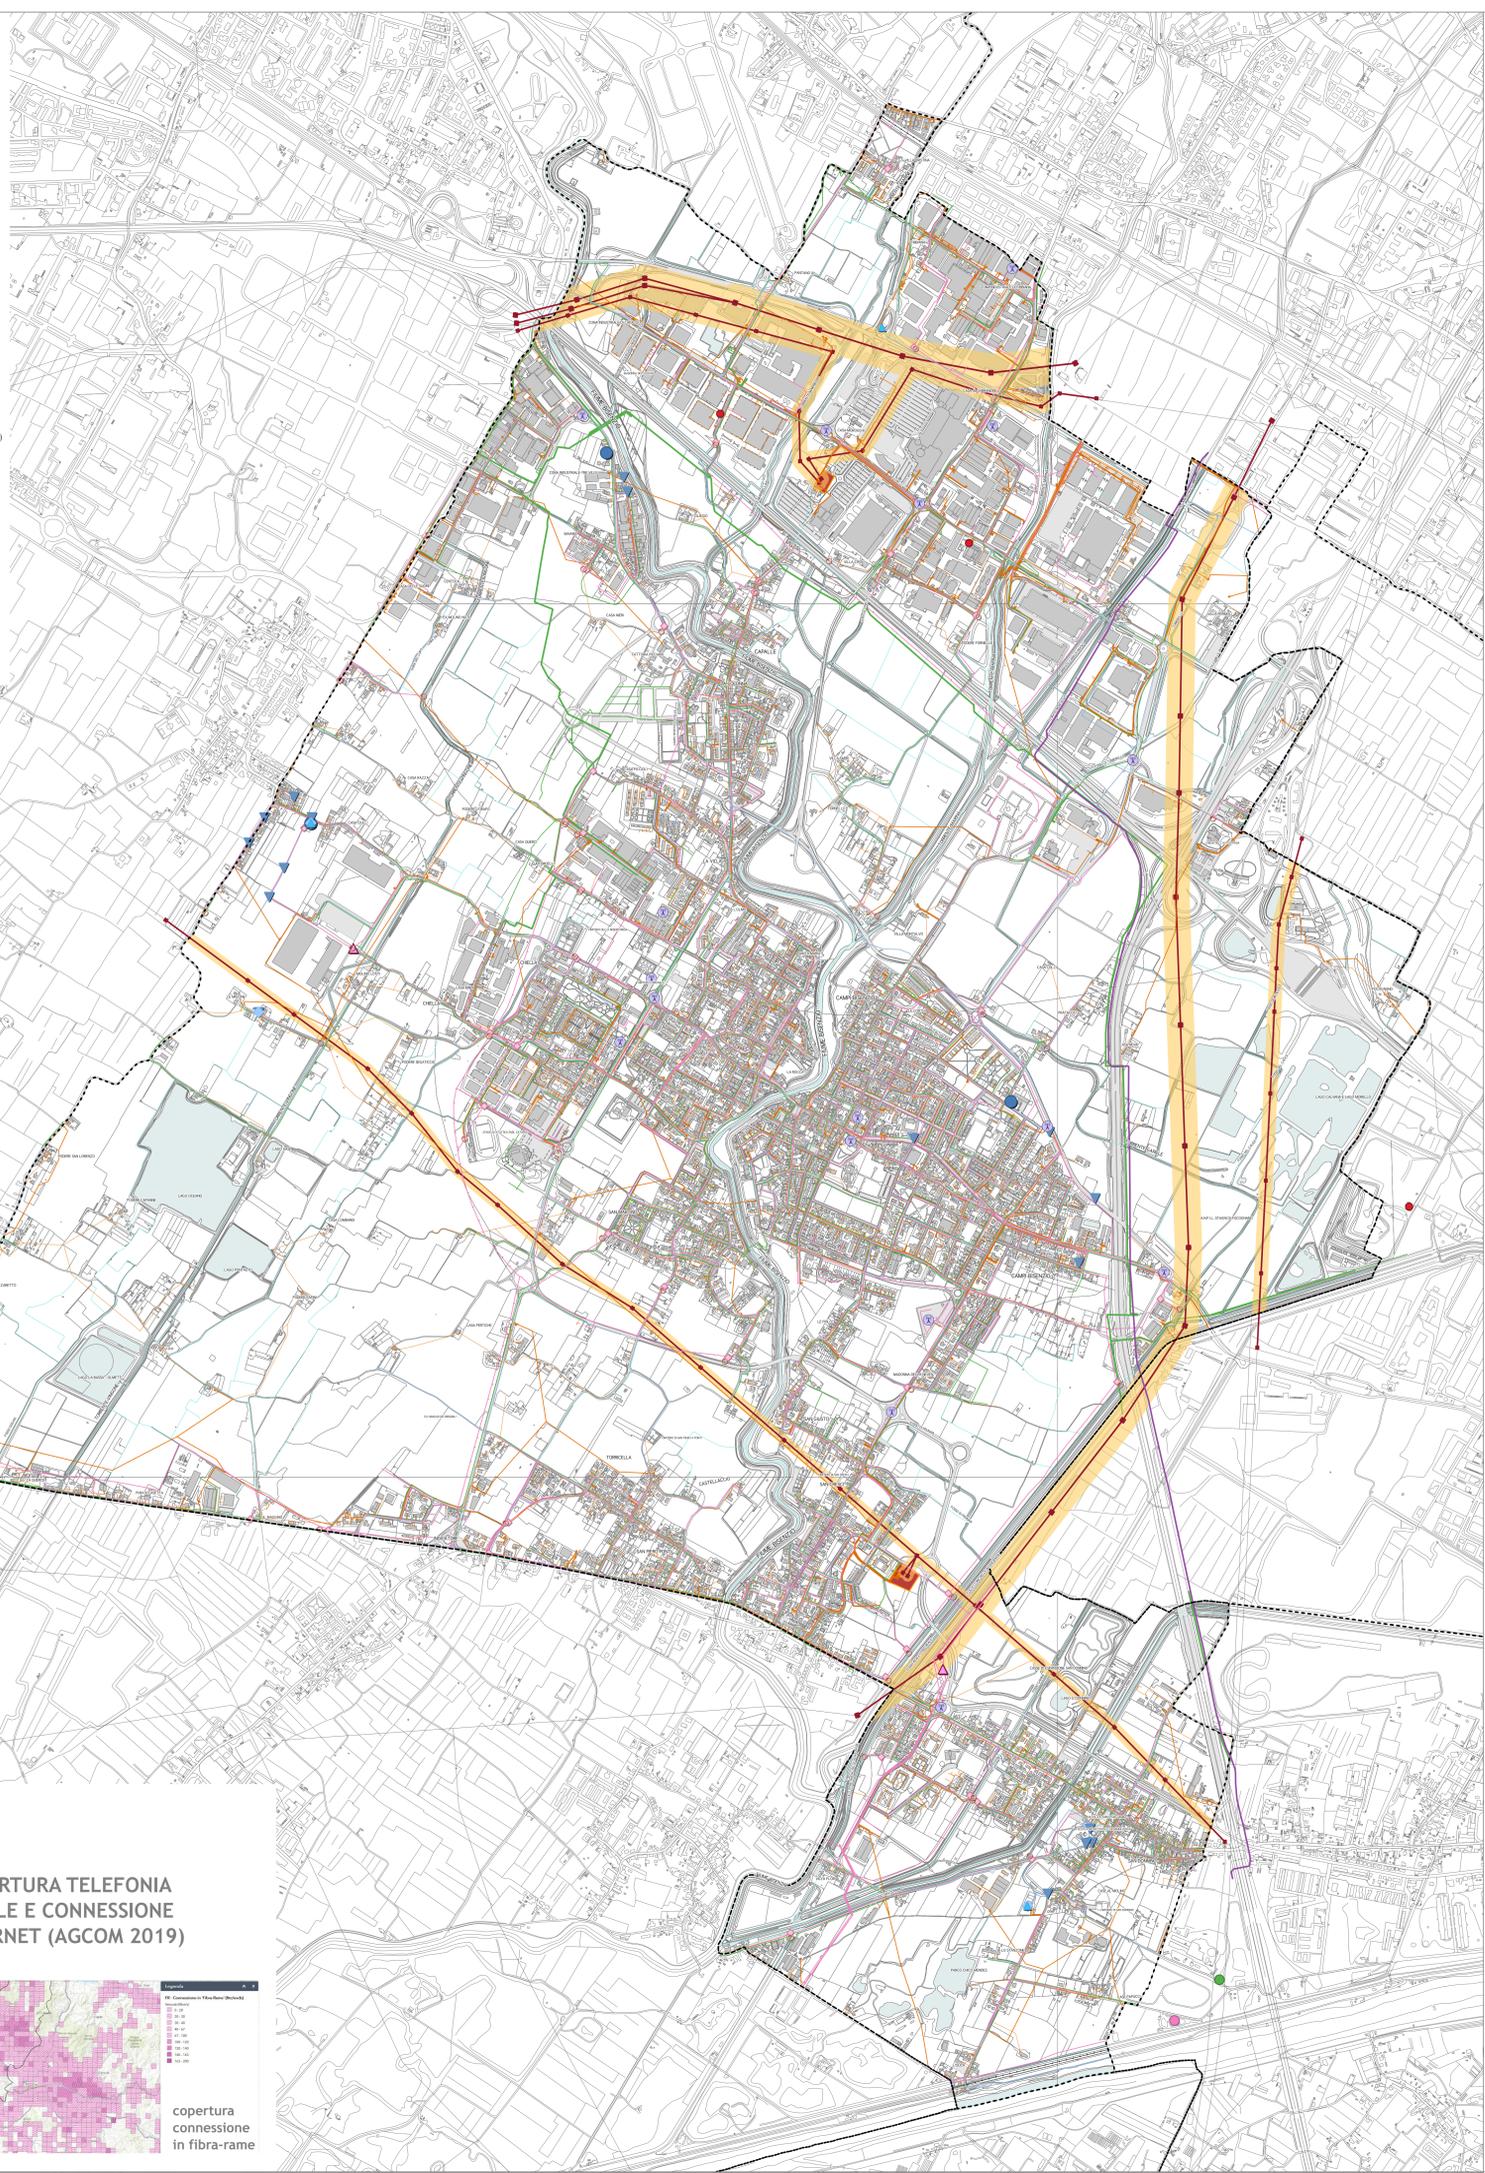

**COPERTURA TELEFONIA MOBILE E CONNESSIONE INTERNET (AGCOM 2019)**

