



piano strutturale


statuto del territorio
invariante strutturale III
il carattere policentrico e reticolare dei
sistemi insediativi, urbani e infrastrutturali
modificata a seguito della
conferenza paesaggistica

- PROGETTO URBANISTICO
coordinatore
Riccardo Luca Brocchi
con
Andrea Gradi
Luca Agostini
responsabile ufficio urbanistica
Lottos Neri
- ufficio di piano
Stefano Camarri
Paolo Casarini
Luigi Angioli
Cristina Campi
- STUDIO IDROLOGICO E IDRAULICO
A4 Ingegneria
Dario Geronzi
- STUDIO GEOLOGICO
Sergio Sili
Simone Fracchi
Alessandro Marzetti
Alessio Calvetti
- STUDIO ECOLOGICO E BIODIVERSITÀ
Carlo Soczka
- STUDIO MORFOTIPO
Meta
Andrea Baldoni
Piero Piccini
Paolo Berta
- STUDIO SOCIOECONOMICI
Ispesi
Chiara Agnolotti
Lorenza Piccini
- VAL E VINCA
Terra di sili
Fabrizio Cusani
Michela Biagi
Paolo Penna
Silvana Boni

P.02 - III
1:10.000


LEGENDA

- confine comunale
- reticolo idrografico lr 79/2012
- territorio urbanizzato
- STRUTTURA INSEDIATIVA STORICA**
- sedimi presenti al catasto leopardino
- sedimi presenti al 1954 (volo GA)
- Percorsi fondativi (PIT-PPR)
- strada regia Firenze - Prato - Pistoia
- strada regia Firenze - Pistoia
- strada regia (o Maestra) pratese
- altri percorsi
- Tessuti storici**
- centri storici fortificati: Campi Bisenzio, Capelle
- nuclei storici (S.Stefano, S.Quirico, S.Maria, S.Lorenzo, S.Martino, S.Piero a Ponti e S.Donino)
- tessuti storici
- emergenze storico-architettoniche
- emergenze archeologiche
- ambiti di pertinenza dei centri storici e delle emergenze storico-architettoniche
- MORFOTIPI DELLE URBANIZZAZIONI CONTEMPORANEE**
- Tessuti urbani a prevalente funzione residenziale e mista**
- TR2 Tessuto ad isolati aperti o tetti residenziali isolati
- TR3 Tessuto ad isolati aperti e blocchi prevalentemente residenziali
- TR4 Tessuto ad isolati aperti e blocchi prevalentemente residenziali di edilizia pianificata
- TR6 Tessuto a tipologie miste
- TR7 Tessuto sfrangiato di margine
- TR8 Tessuto lineare
- TR9 Tessuto reticolare o diffuso
- Tessuti extraurbani a prevalente funzione residenziale e mista**
- TR10 Campagna abitata
- TR11 Campagna urbanizzata
- Tessuti della città produttiva e specialistica**
- TPS1 Tessuto produttivo lineare
- TPS2 Tessuto a piattaforme produttive, commerciali, direzionali
- TPS3 Insule specializzate
- Infrastrutture viarie**
- aree per la mobilità e la sosta

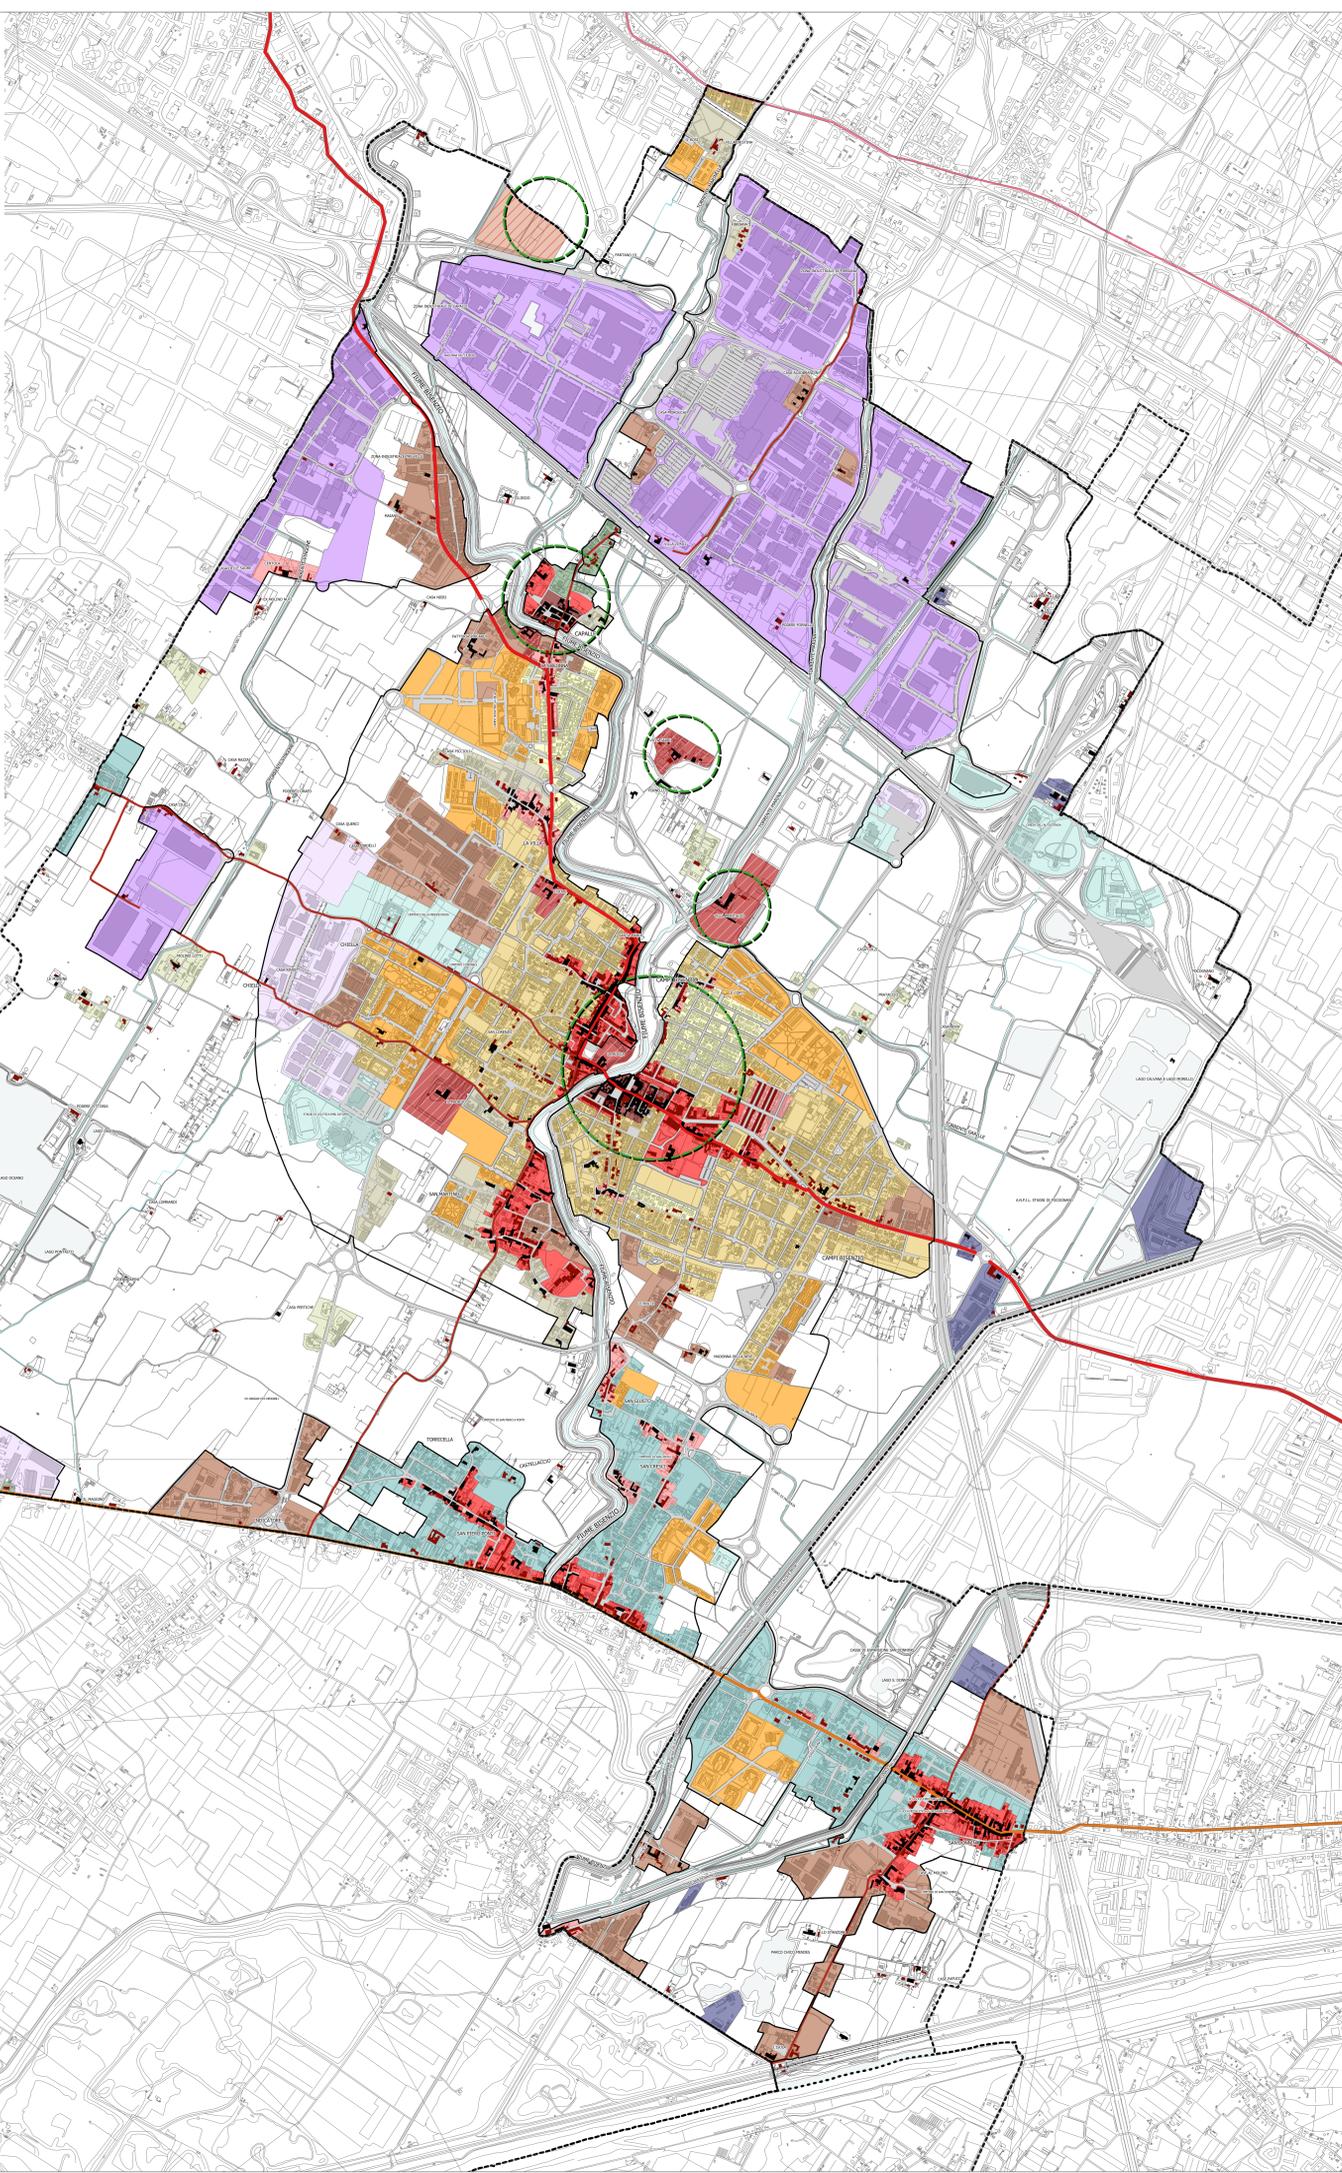


MORFOTIPI INSEDIATIVI


1. Morfotipo insediativo urbano policentrico delle grandi pianure alluvionali

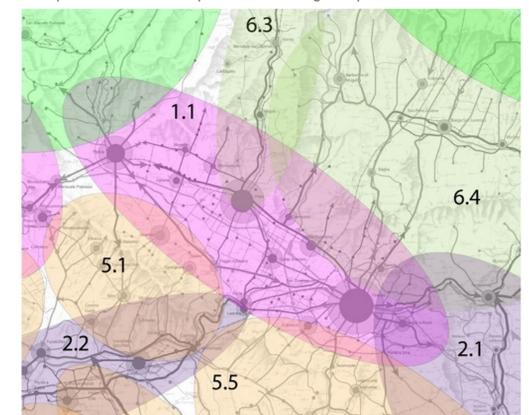

1.1 - Piana Firenze-Prato-Pistoia | figure componenti

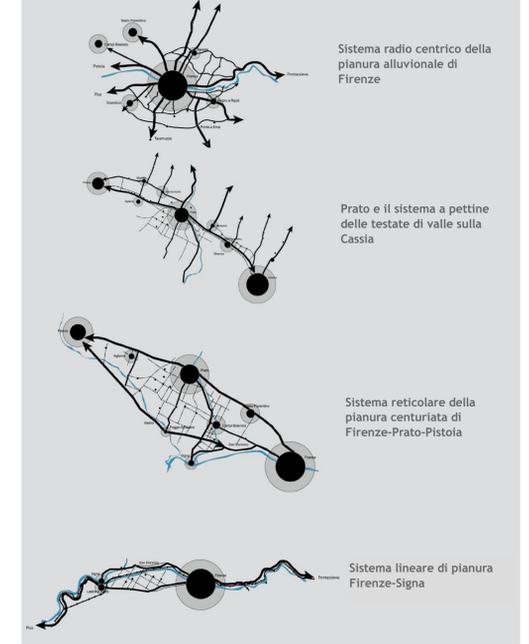

INFRASTRUTTURE VIARIE

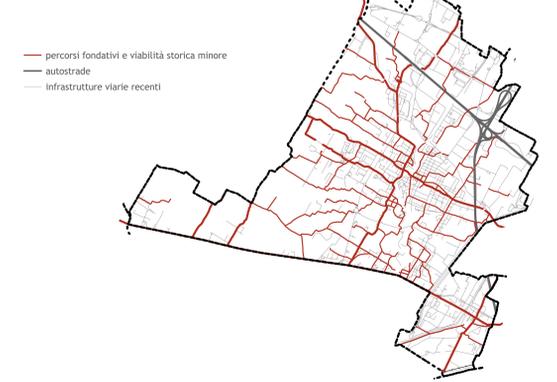

ARTICOLAZIONE DELLA STRUTTURA URBANA

