PROGETTO CAPOLINEA E PARCO LINEARE Scala 1:500

SEZIONE TIPO 28 - STATO DI PROGETTO - scala 1:100

- Via Don Gnocchi

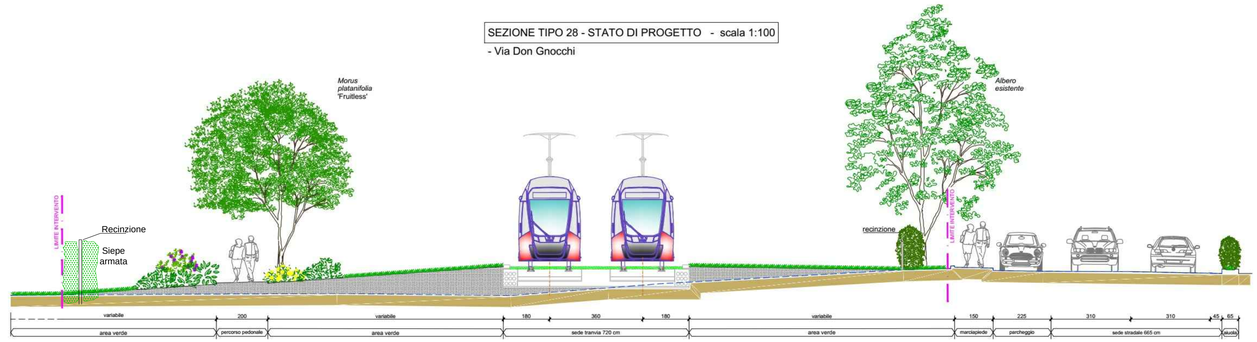

SEZIONE TIPO 29 - STATO DI PROGETTO - scala 1:100

- Via Don Gnocchi

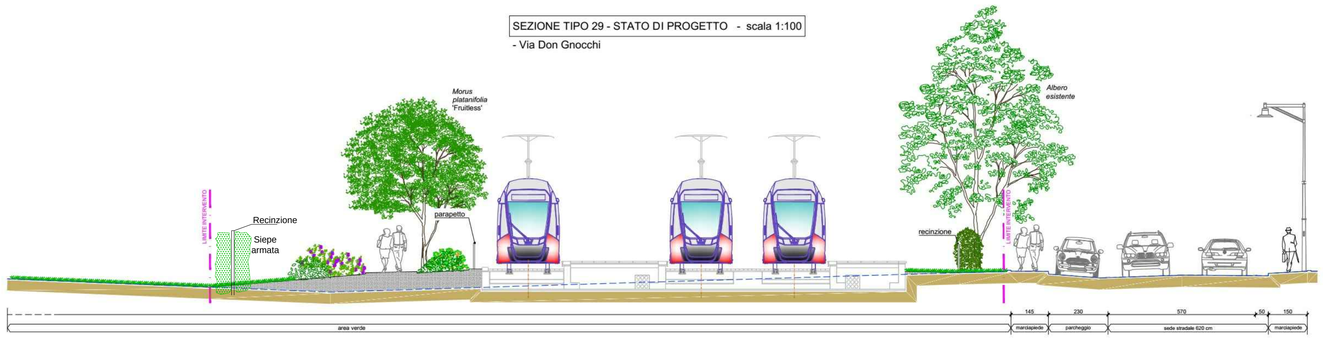

PARCO LINEARE - MODULO TIPO Scala 1:100

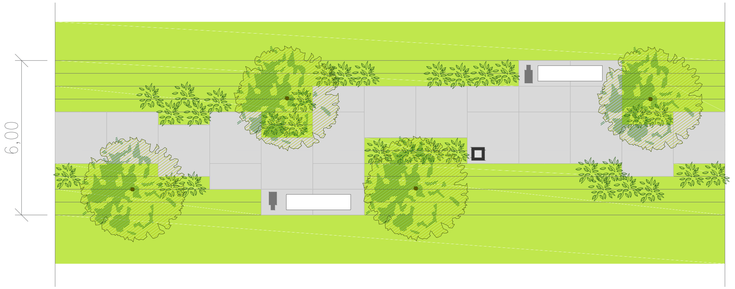

LEGENDA

Lunghezza del percorso = ca. 230 m
Larghezza media modulo = 6 m

ARREDI:

- cestino rifiuti
- palo illuminazione h=5m
- panchina

VEGETAZIONE:

- alberature di III grandezza (*Sorbus sp. e Morus sp*)
- arbusti/tappezzanti ornamentali
- aree a prato rustico non irriguo

Finanziato dall'Unione europea NextGenerationEU

Ministero delle Infrastrutture e dei Trasporti

Italiadomani PIANO NAZIONALE DI RIPRESA E RESILIENZA

COMUNE DI FIRENZE

PROGETTO DEFINITIVO

CUP: H91J12000770005 CIG: 9524700F13

STUDI PER PROCEDURA PAUR

PAESAGGISTICA

ELABORATI GENERALI

Elaborato n°4 - Progetto Capolinea e Parco Lineare - Planimetria 1:500, Sezioni 1:100

STAZIONE APPALTANTE - COMUNE DI FIRENZE		
DIRETTORE DEL SETTORE **Ing. Michele Priore**	RUP **Ing. Giacomo Bioli Pini**	DEC **Ing. Andrea Adinolfi**

APPALTATORE	GRUPPO DI PROGETTAZIONE
MANDATARIA cmb MANDANTI ALSTOM HITACHI Inspire the Next com.net	MANDATARIA PROGETTO CMB MANDANTI SDA progetti STUDIO MATTIOLI iride ETS ArcLinStore steer Responsabile Integrazione Prestazioni Specialistiche Ing. Filippo Busola Progettista Arch. L. Vallerini

Commessa			Fase	Origine	Ambito		Disciplina		Attività		Parte d'opera		Tipologia		Progressivo		Rev.	Scala
F	L	4	2	D	V	P	A	P	G	0	1	E	G	G	P	L	0	3	A	1:500 - 1:100

REVISIONE	DATA	DESCRIZIONE	SOCIETÀ	REDATTO	VISTO	APPROVATO
REV A	12/2024	Prima emissione per CDS	ARCHLAND	L. Vallerini	L. Vallerini	L. Vallerini

Il presente documento non potra' essere copiato, riprodotto o altrimenti pubblicato, in tutto o in parte, senza il consenso scritto del Comune di Firenze. Ogni utilizzo non autorizzato sara' perseguito a norma di legge.
This document may not be copied, reproduced or published, either in part or in its entirety, without the written permission of Comune di Firenze. Unauthorized use will be prosecuted by law.