



Pianta livello banchina

Scala 1 : 100

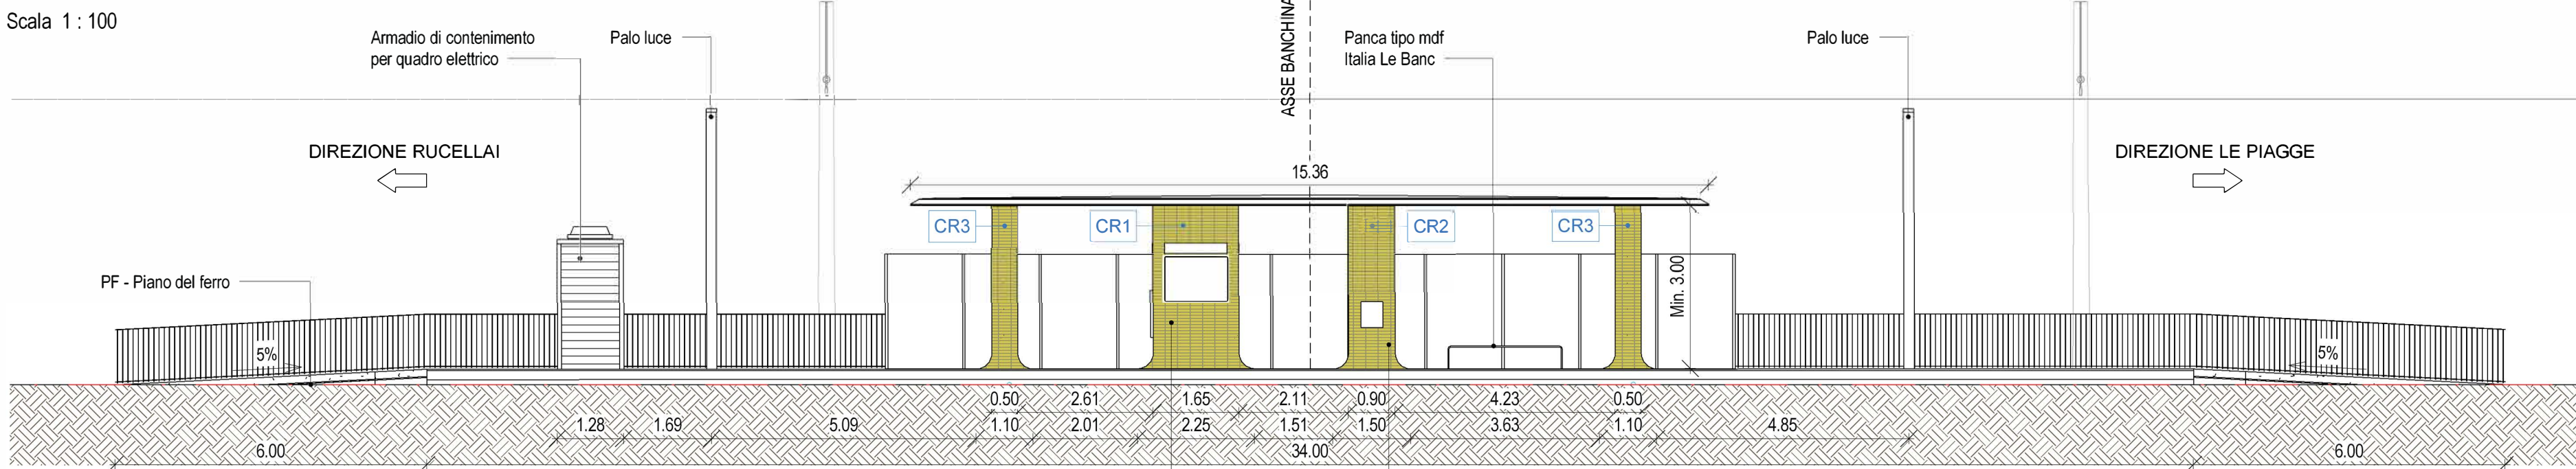

Sezione AA

Scala 1 : 100

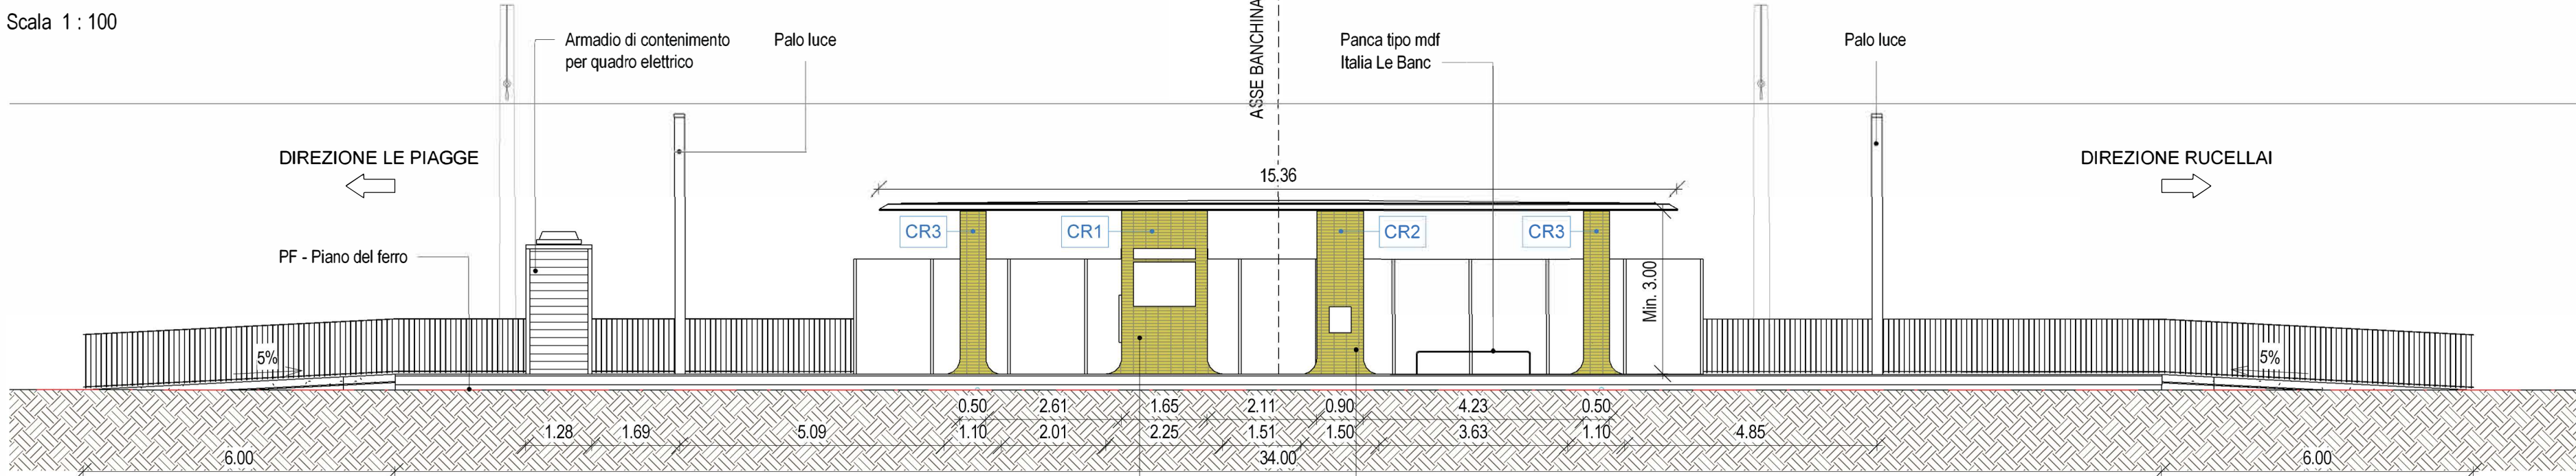


Sezione BB

Scala 1 : 100


Particolari elementi

Scala 1 : 50


Carter di rivestimento struttura pensilina (tipo 1 - 165x80 cm)

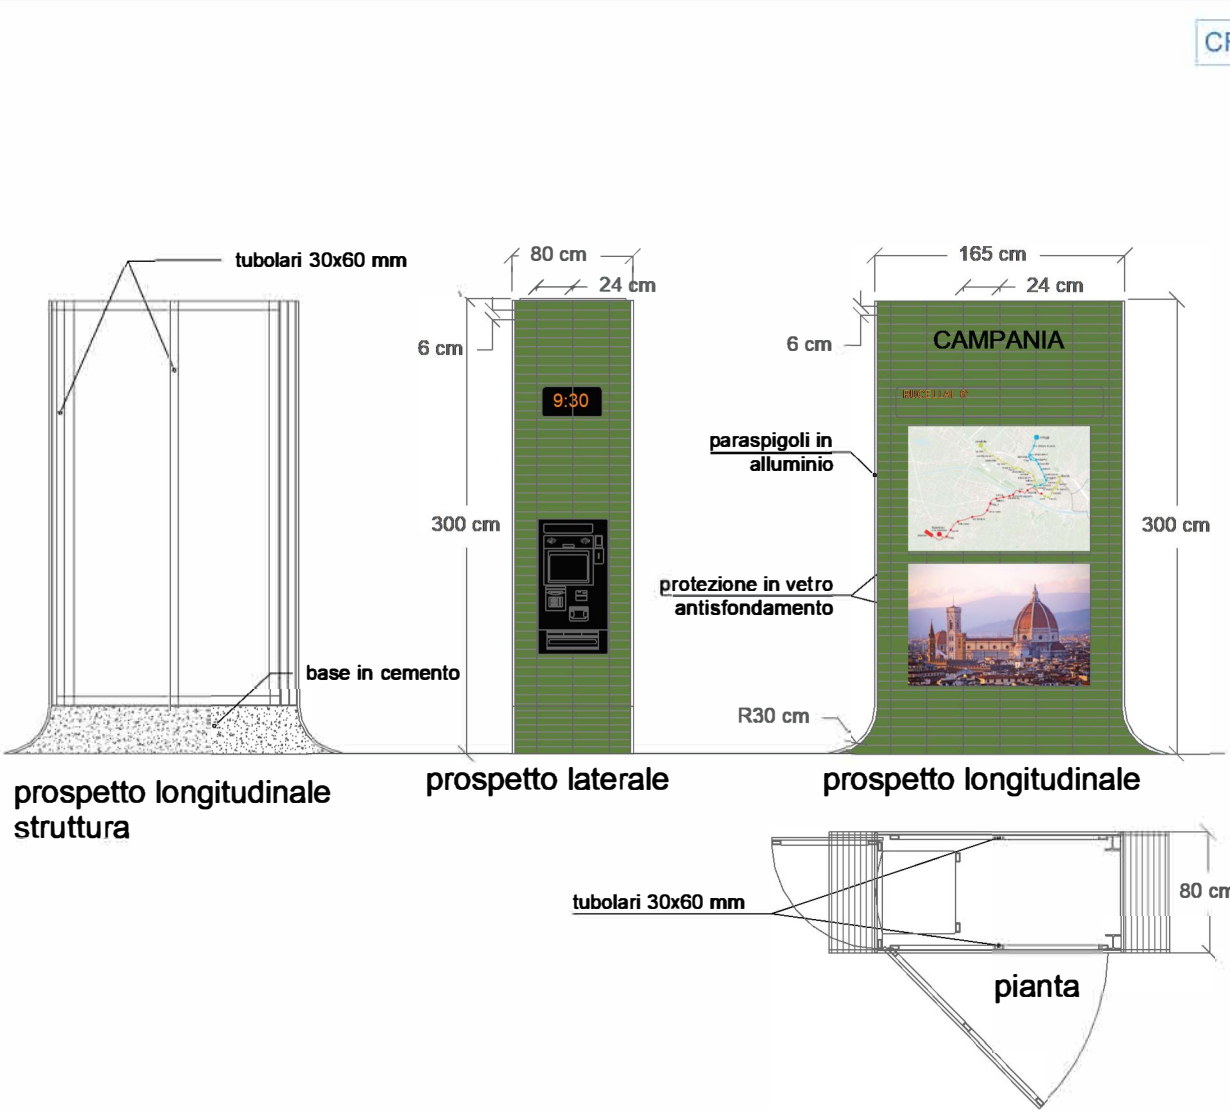


Carter di rivestimento struttura pensilina (tipo 2 - 90x50 cm)

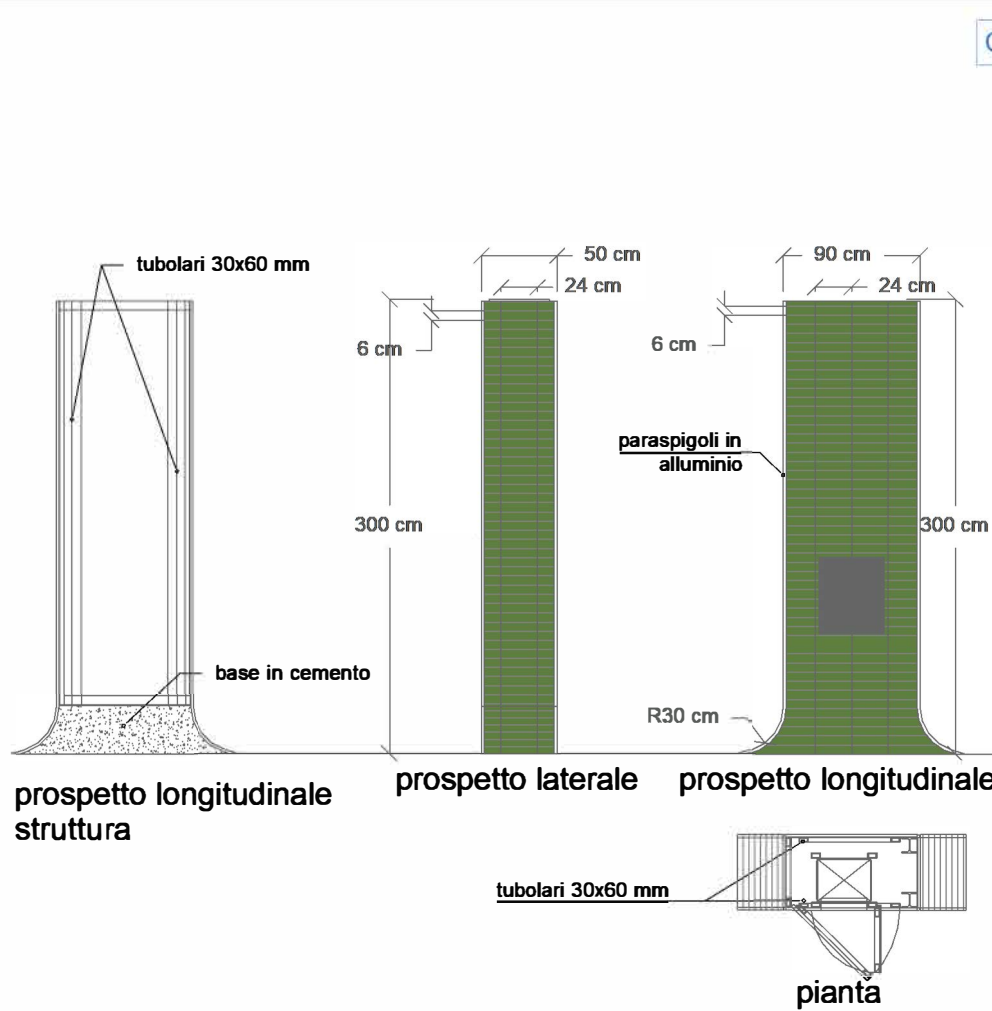


Carter di rivestimento struttura pensilina (tipo 3 - 50x50 cm)

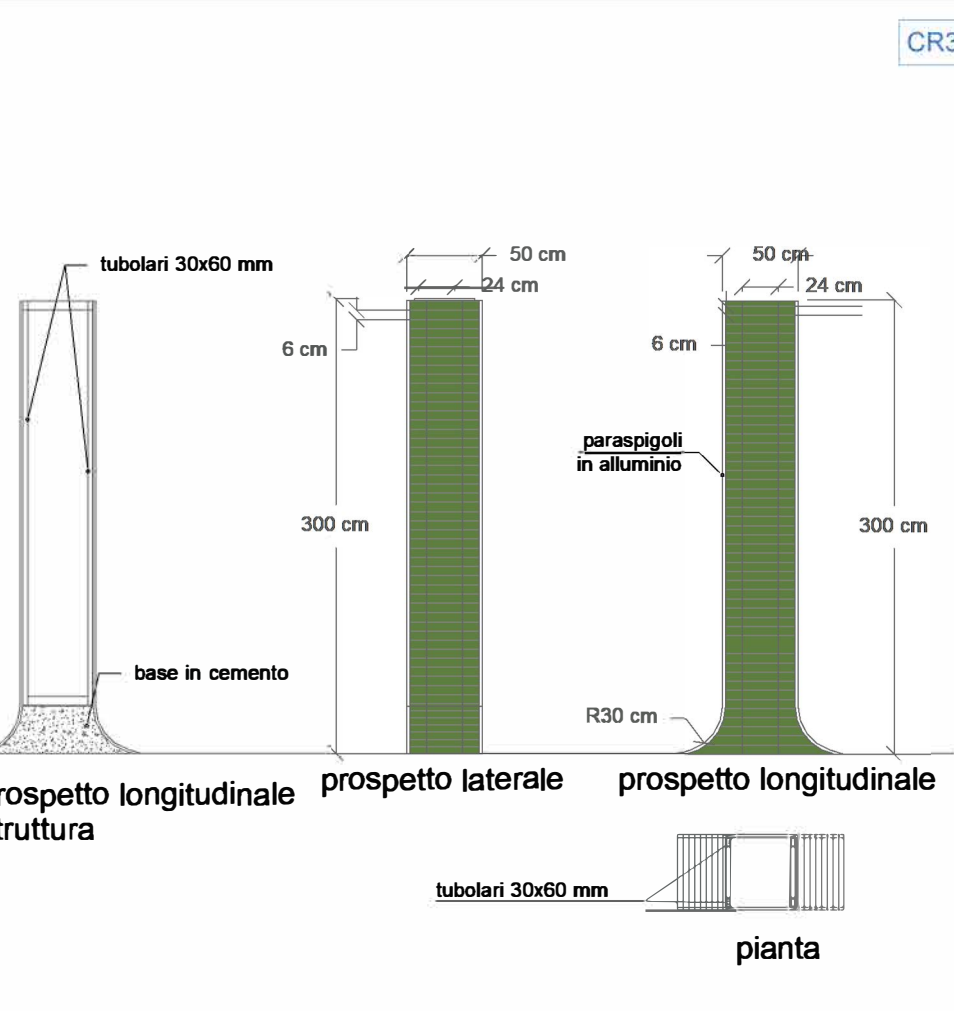


Armadio di contenimento per quadro elettrico

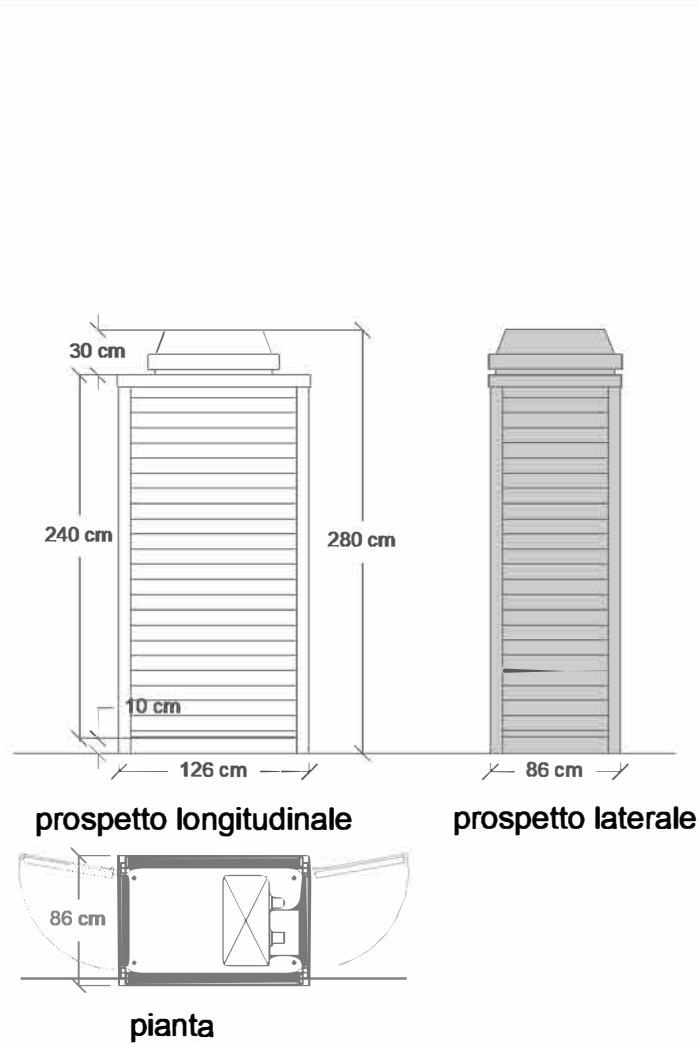

Panca tipo mdf Italia Le Banc

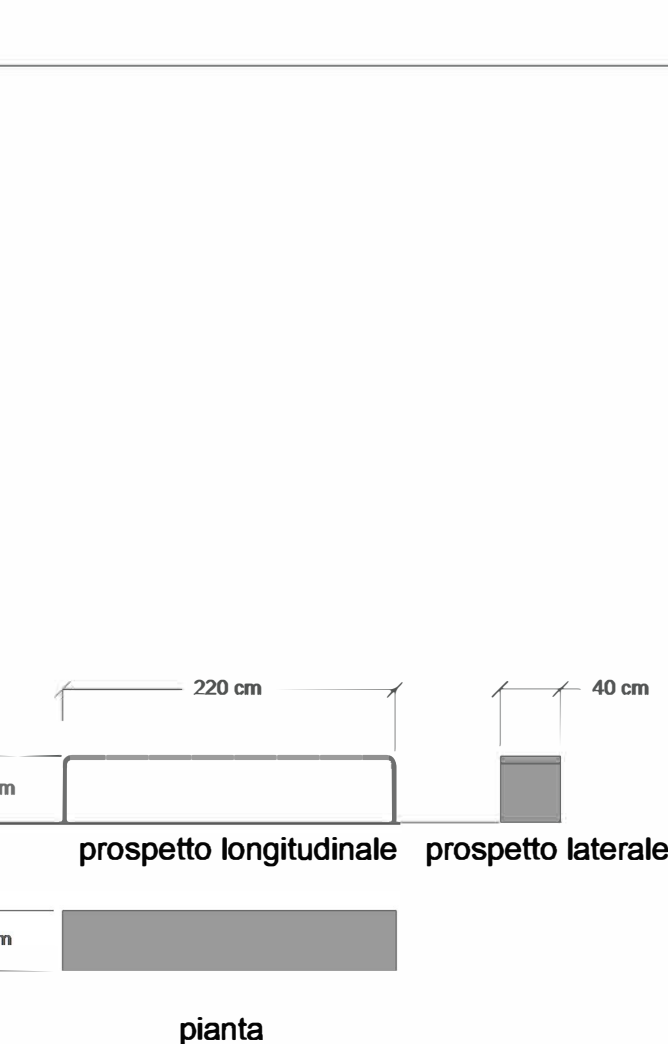


Palo luce h 450 cm tipo Hulla Regolo Ghisamestieri

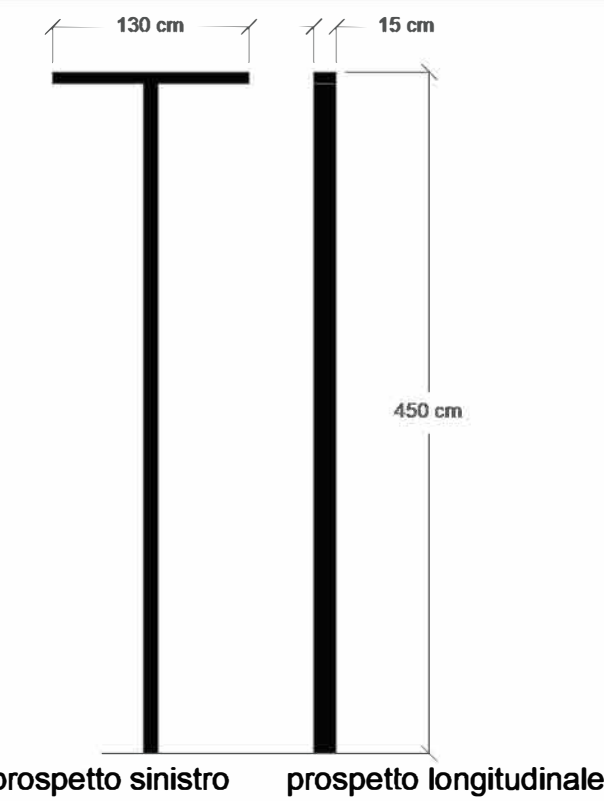


Pianta livello copertura

Scala 1 : 100

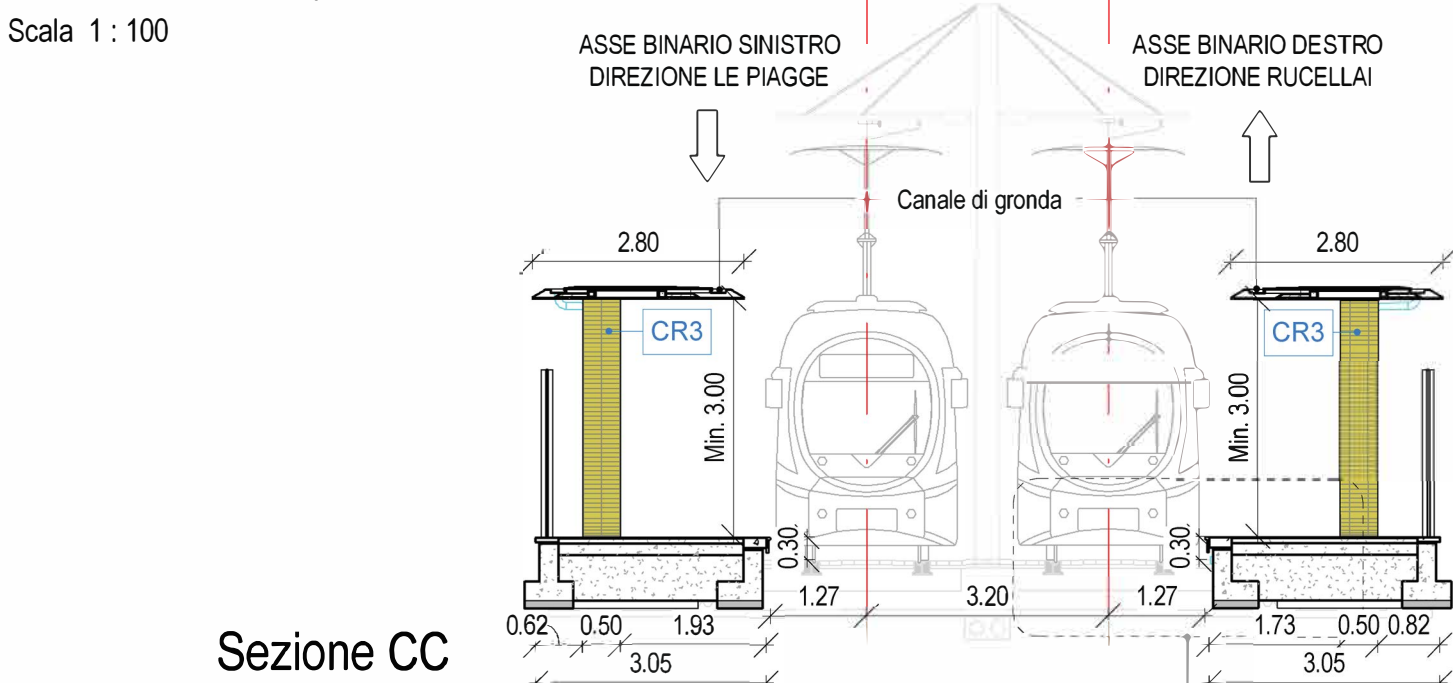


Sezione CC

Scala 1 : 100

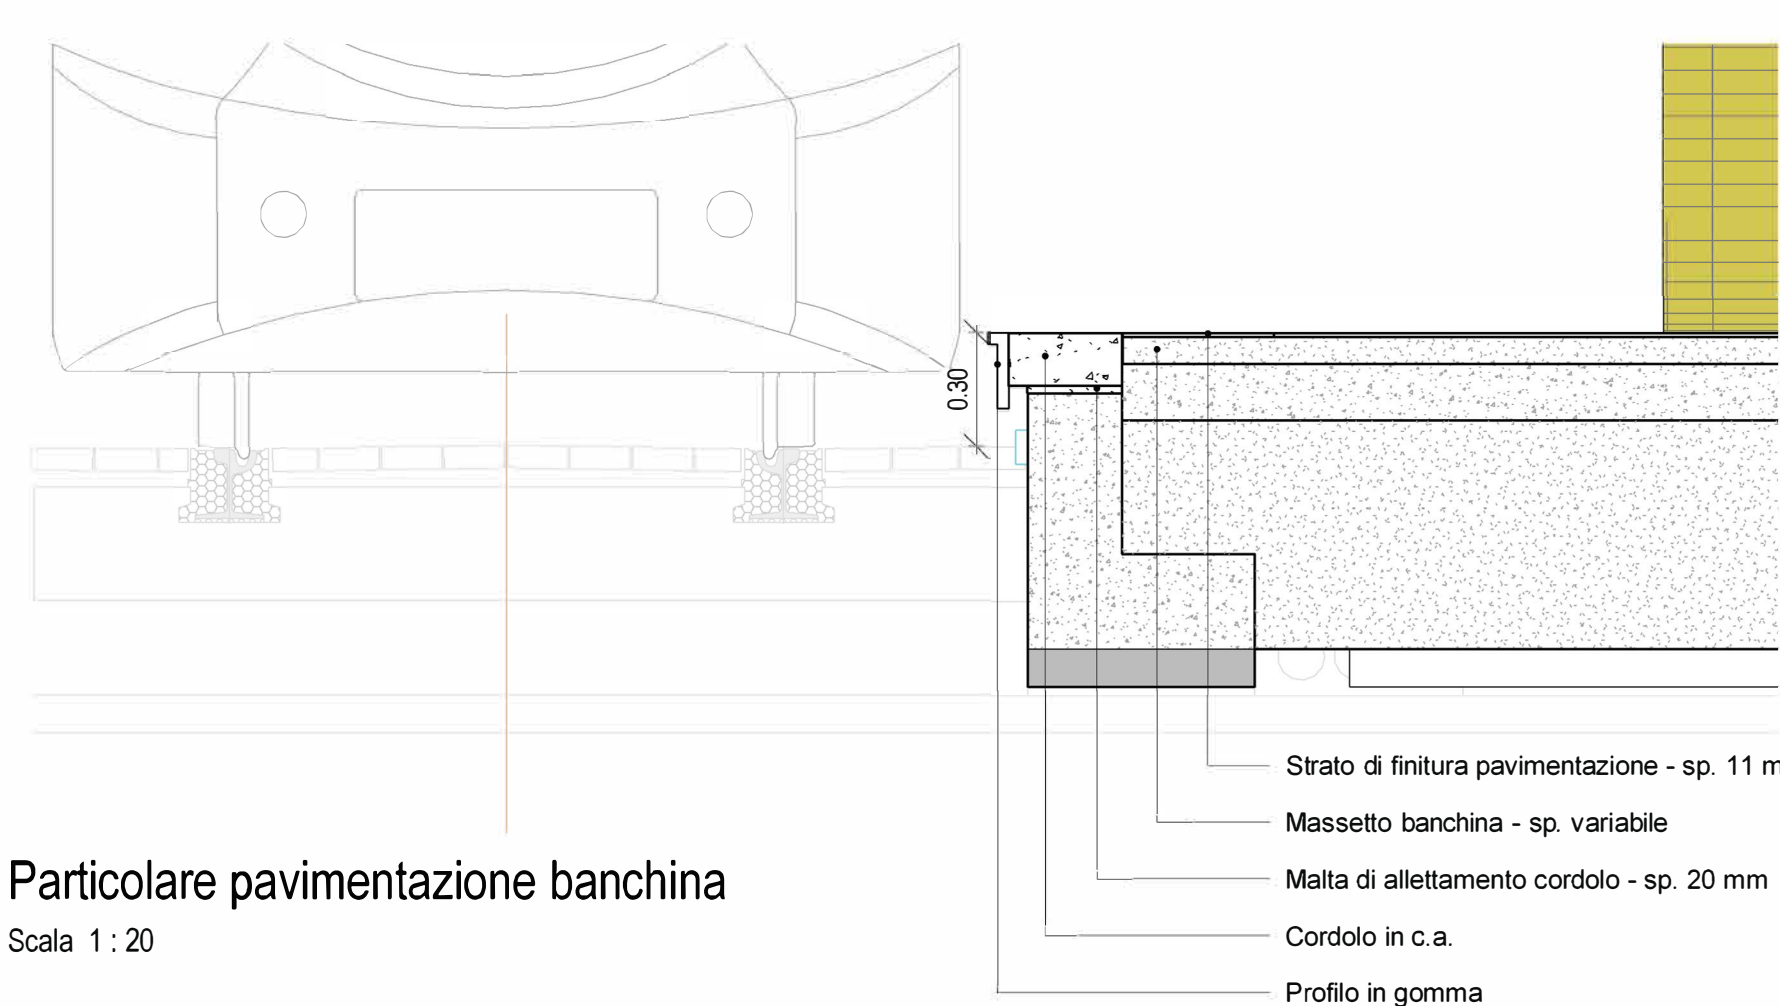

Particolare pavimentazione banchina

Scala 1 : 20

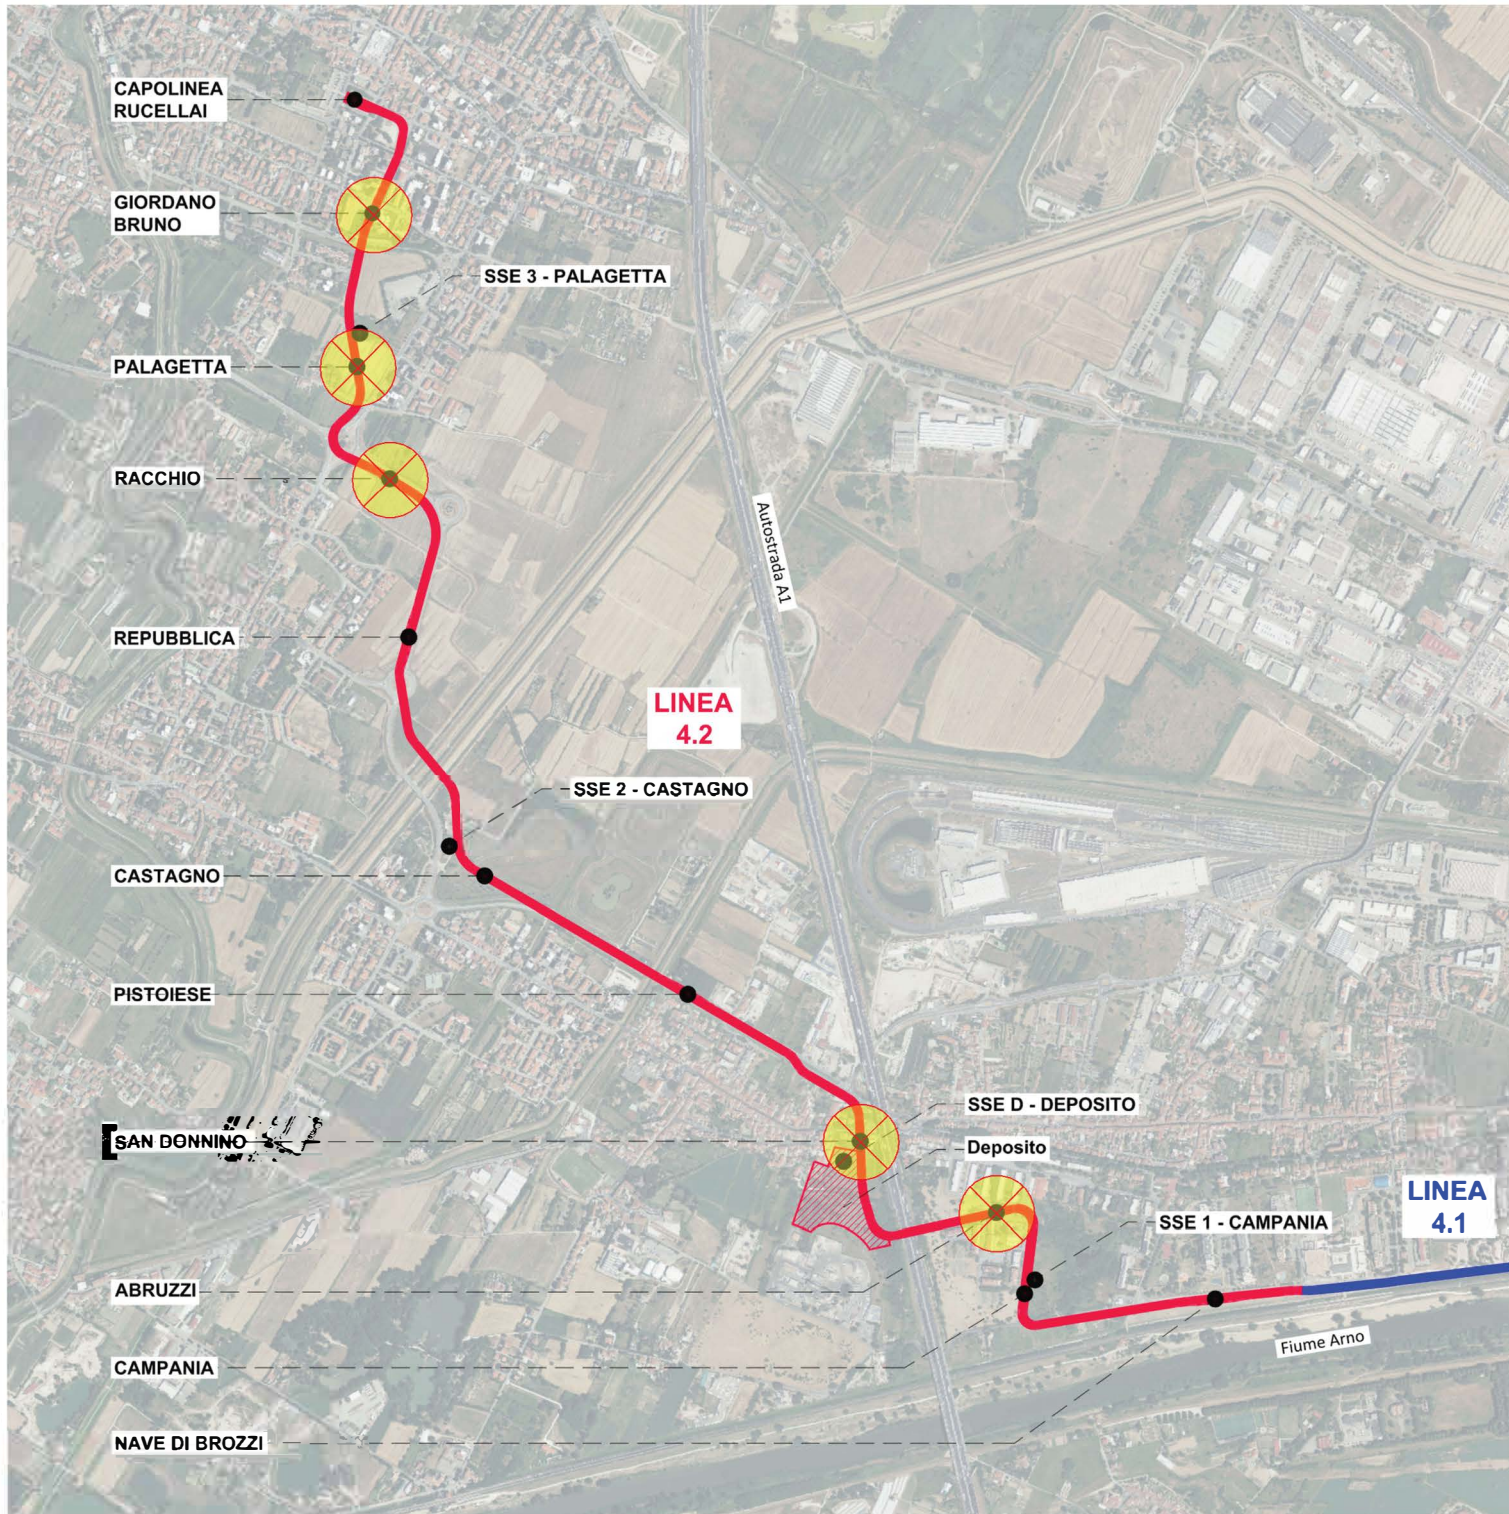

K-Plan

Scala 1 : 20000

## PROGETTO DEFINITIVO

CUP: H91J12000770005

CIG: 9524700F13

### TRANVIA DI FIRENZE

#### LINEA 4.2 LE PIAGGE - CAMPI BISENZIO

















#### OPERE CIVILI LUNGO LINEA

##### FERMATE

##### ELABORATI ARCHITETTONICI

Fermata tipo laterale - Pianta, sezioni, prospetti e dettagli

DIRETTORE DEL SETTORE Ing. Michele Priore				STAZIONE APPALTANTE - COMUNE DI FIRENZE DIRIGENTE E RUP Ing. Filippo Martinelli				DEC Ing. Andrea Adinolfi												
APPALTATORE				GRUPPO DI PROGETTAZIONE																
MANDATARIA				MANDATARIA																
																				
MANDANTI				MANDANTI																
																				
																				
				Responsabile Integrazione Prestazioni Specialistiche  Ing. Filippo Buzola				Progettista  Ing. G. Parietti												
Commessa		Fase	Origine	Ambito	Disciplina	Attività	Parte d'opera	Tipologia	Progressivo	Rev.	Scala									
F	L	4	2	D	E	C	L	F	E	O	1	F	O	0	V	V	O	2	A	1:20-1:50-1:100
REVISIONE		DATA		DESCRIZIONE				SOCIETÀ		REDATTO		VISTO		APPROVATO						
REV A		03/2024		PRIMA EMISSIONE				ETS		F. Bonzanni		M. Cugini		G. Parietti						
REV B		12/2024		EMISSIONE PER CDS				ETS		F. Bonzanni		M. Cugini		G. Parietti						