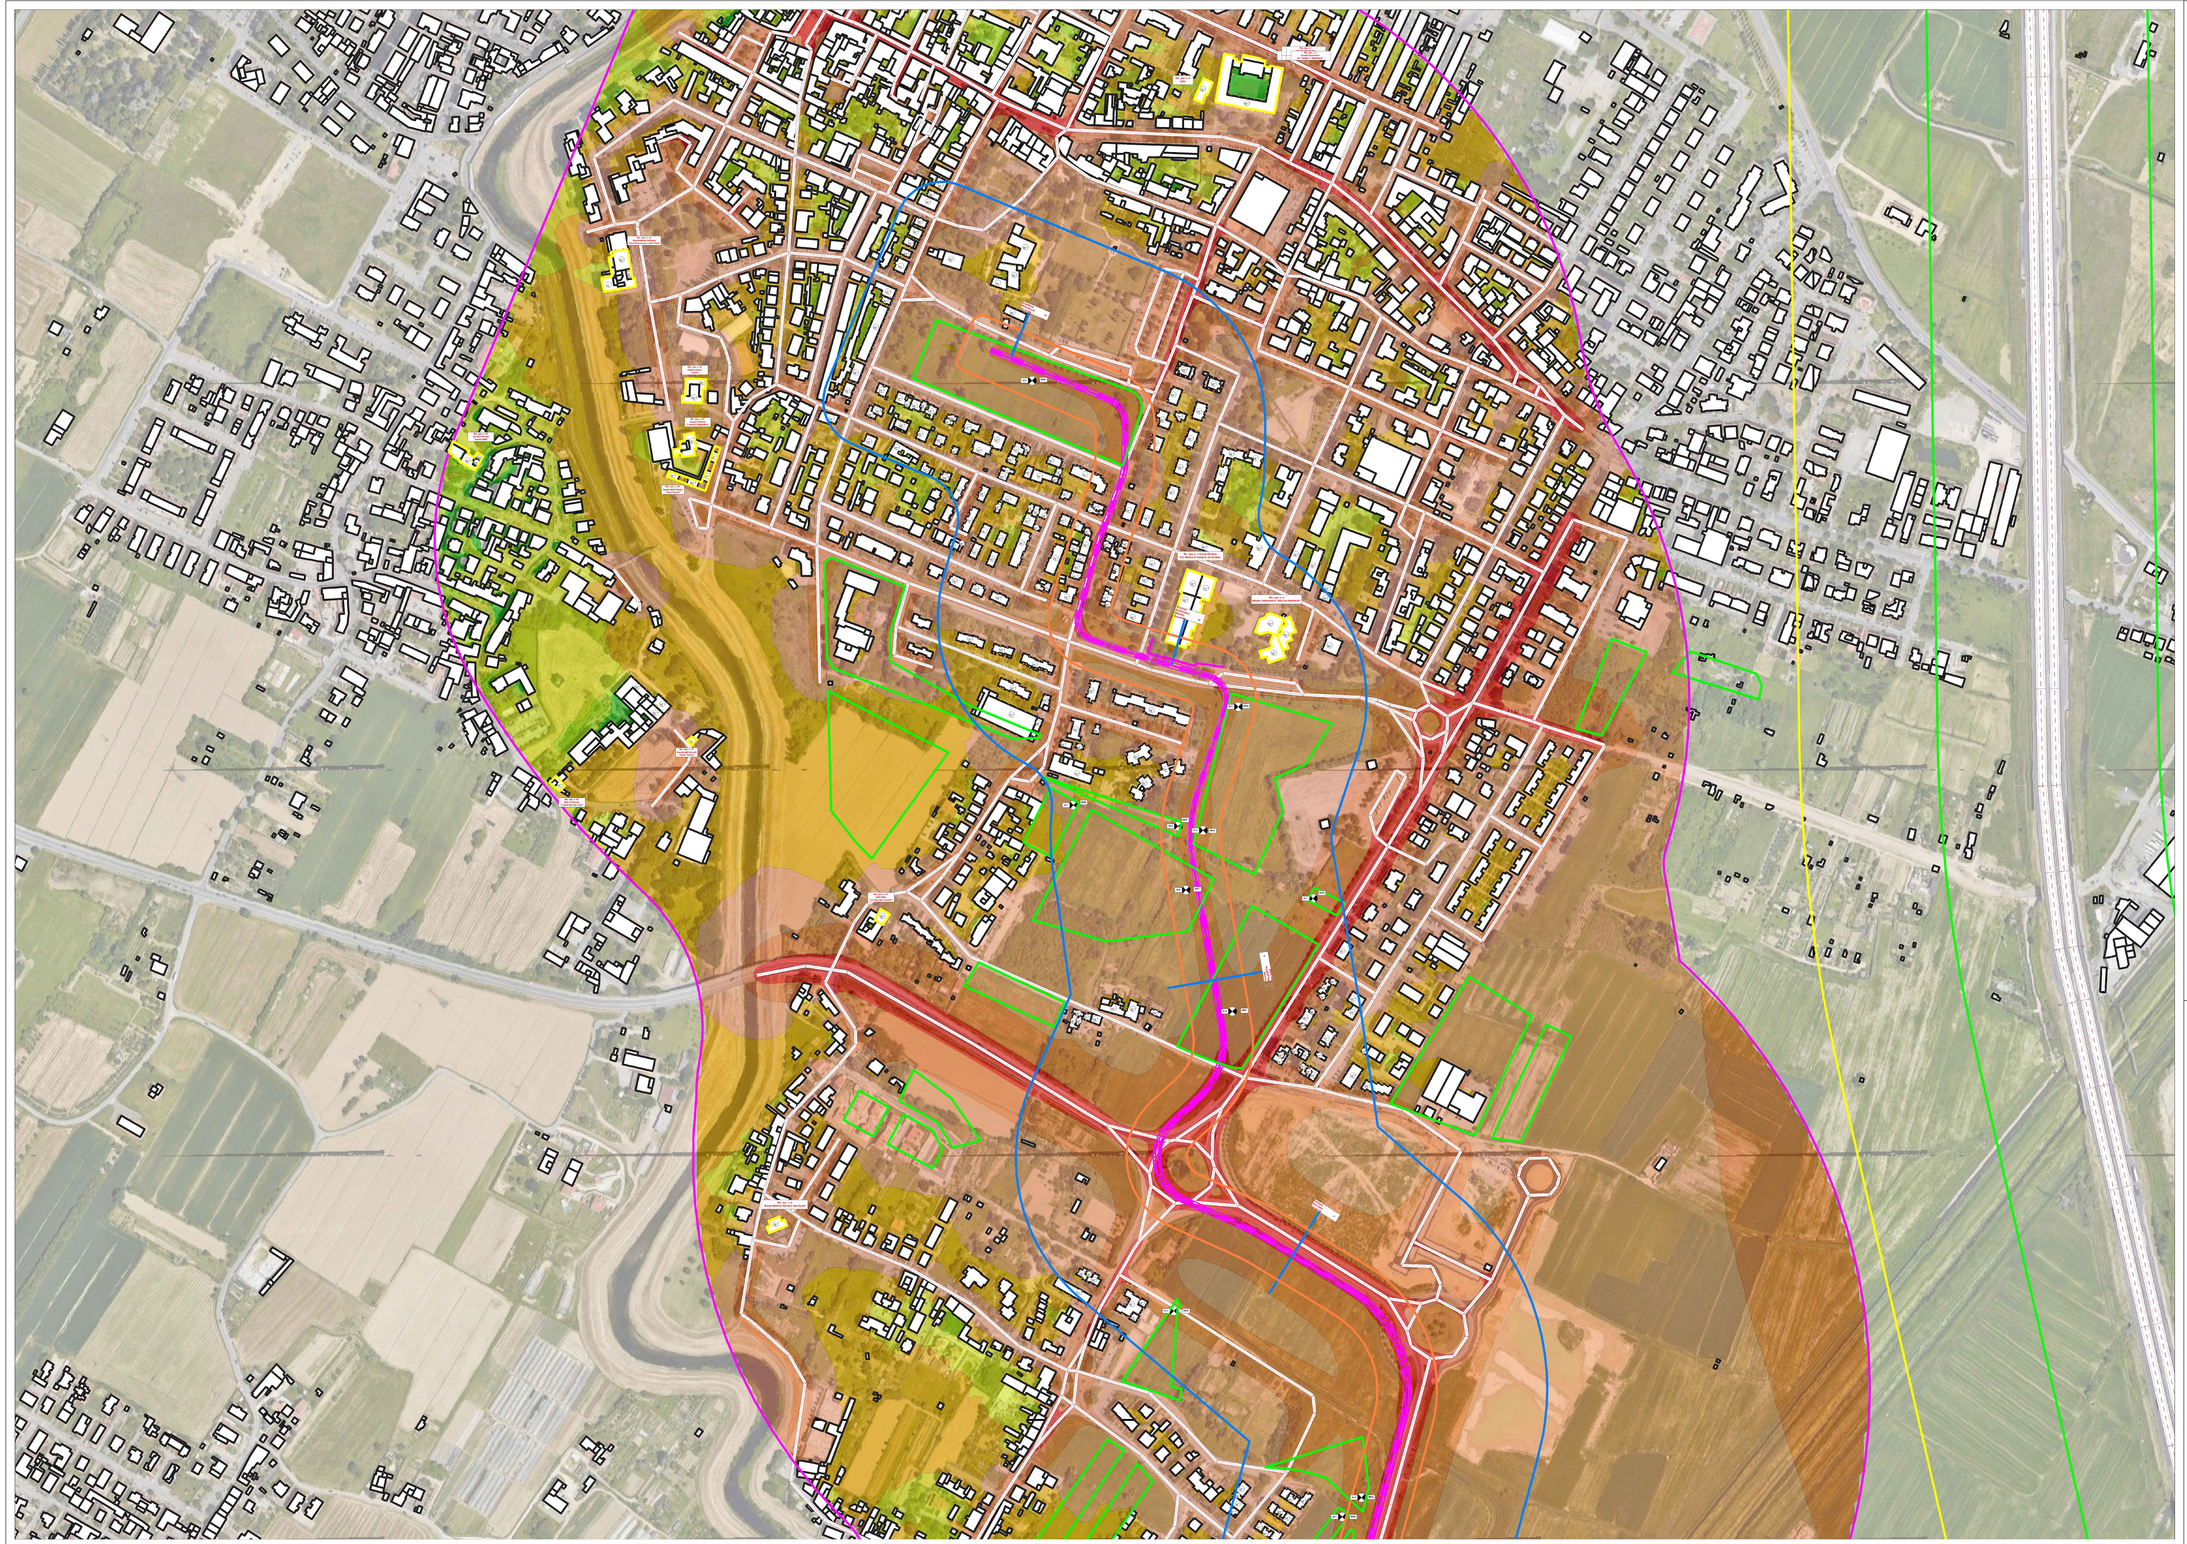

QUADRO DI UNIONE

LEGENDA

- LAeq<30.0
- 30.0<=LAeq<35.0
- 35.0<=LAeq<40.0
- 40.0<=LAeq<45.0
- 45.0<=LAeq<50.0
- 50.0<=LAeq<55.0
- 55.0<=LAeq<60.0
- 60.0<=LAeq<65.0
- 65.0<=LAeq<70.0
- 70.0<=LAeq<75.0
- 75.0<=LAeq<80.0
- LAeq>= 80.0
- Fascia 500 mt dalla tranvia
- Fascia 150 mt dalla tranvia
- Livelli massimi a 1 mt dalla facciata considerando la componente riflessa dalla stessa
- Ricettori sensibili nella fascia 500 mt
- Aree di espansione urbanistica
- Tracciato della tranvia
- Fascia di pertinenza acustica di 30 mt della tranvia
- Fascia A di pertinenza acustica della ferrovia
- Fascia B di pertinenza acustica della ferrovia
- Fascia A di pertinenza acustica dell'autostrada
- Fascia B di pertinenza acustica dell'autostrada
- RE01 Ricettori aree di espansione
- Barriera antirumore alta 4 mt
- Barriera antirumore alta 3 mt

SCALA GRAFICA 1:2000

0m 40 80 120 160 200m

Finanziato dall'Unione europea NextGenerationEU

Ministero delle Infrastrutture e dei Trasporti

Italiadomani

Comune di Firenze

PROGETTO DEFINITIVO

CUP: H91J12000770005 CIG: 9524700F13

STUDI E INDAGINI
ELABORATI GENERALI
ACUSTICA E VIBRAZIONI
Mappe livelli acustici - Stato di progetto diurno con linea - Tav. 3

STAZIONE APPALTANTE - COMUNE DI FIRENZE		
DIRETTORE DEL SETTORE	DIRIGENTE E RUP	DEC
Ing. Michele Priore	Ing. Giacomo Bioli Pini	Ing. Andrea Adinolfi

APPALTATORE	GRUPPO DI PROGETTAZIONE
MANDATARIA: cmb	MANDATARIA: ITALFERR
MANDANTI: ALSTOM, HITACHI Inspiring the Next, Rcom.net	MANDANTI: SDA progetti, inde, steer, ARMAMAK, Responsabile integrazione Prestazioni Specialistiche: Ing. Filippo Bussola, Progettista: Ing. G. Parietti

Commessa	Fase	Progr.	Ambito	Disciplina	Attività	Parte d'opera	Tipologia	Progressivo	Rev.	Scala
F L 4 2	D	E	I	N	A	V	0	0	E	G	G	P	L	0	3	B	1:2000

REVISIONE	DATA	DESCRIZIONE	SOCIETÀ	REDATTO	VISTO	APPROVATO
REV A	03/2024	PRIMA EMISSIONE	ETS	N. Romano	N. Romano	G. Parietti
REV A	06/2024	PRIMA EMISSIONE	ETS	N. Romano	N. Romano	G. Parietti
REV B	12/2024	EMISSIONE PER CDS	ETS	N. Romano	N. Romano	G. Parietti

Il presente documento non potrà essere copiato, riprodotto o altrimenti pubblicato, in tutto o in parte, senza il consenso scritto del Comune di Firenze. Ogni utilizzo non autorizzato sarà perseguito a norma di legge. This document may not be copied, reproduced or published, in whole or in part, in any way, without the written permission of Comune di Firenze. Unauthorized use will be prosecuted by law.