


- LEGENDA**
- Diff. < -5 dBA
 - 5 dBA <= Diff. < -4 dBA
 - 4 dBA <= Diff. < -3 dBA
 - 3 dBA <= Diff. < -2 dBA
 - 2 dBA <= Diff. < -1 dBA
 - 1 dBA <= Diff. < 0 dBA
 - 0 dBA <= Diff. < 1 dBA
 - 1 dBA <= Diff. < 2 dBA
 - 2 dBA <= Diff. < 3 dBA
 - 3 dBA <= Diff. < 4 dBA
 - 4 dBA <= Diff. < 5 dBA
 - Diff. >= 5 dBA
- Fascia 500 mt dalla tranvia
 - Fascia 150 mt dalla tranvia
 - Ricettori sensibili nella fascia 500 mt
 - Aree di espansione urbanistica
 - Tracciato della tranvia
 - Fascia di pertinenza acustica di 30 mt dalla tranvia
 - Fascia A di pertinenza acustica della ferrovia
 - Fascia B di pertinenza acustica della ferrovia
 - Fascia A di pertinenza acustica dell'autostrada
 - Fascia B di pertinenza acustica dell'autostrada
 - Barriera antirumore alta 4 mt
 - Barriera antirumore alta 3 mt

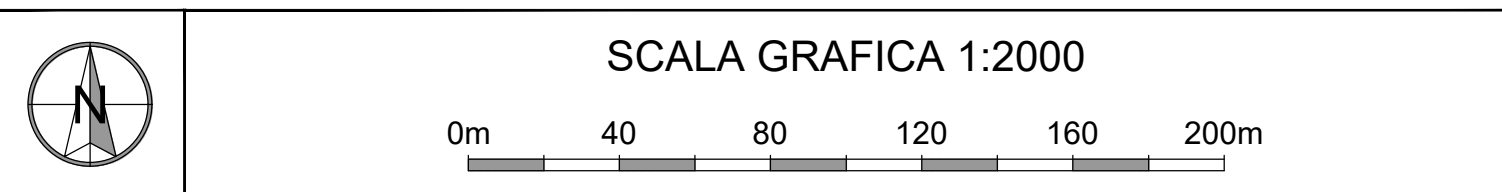

PROGETTO DEFINITIVO

CUP: H91J12000770005 CIG: 952400F13



STUDI E INDAGINI
ELABORATI GENERALI
ACUSTICA E VIBRAZIONI
Mappe livelli acustici - Raffronto diurno stato progetto e stato attuale - Tav. 2

DIRETTORE DEL SETTORE Ing. Michele Priore		STAGIONE APPALTANTE - COMUNE DI FIRENZE DIRIGENTE E RUP Ing. Giacomo Bioli Pini		DEC. Ing. Andrea Adinolfi	
APPALTATORE Mandatataria cmb		GRUPPO DI PROGETTAZIONE Mandatataria SDAprogetti		Mandatari Hitachi, SDAprogetti, Hitachi, SDAprogetti, Hitachi, SDAprogetti	
Mandatari Hitachi, SDAprogetti, Hitachi, SDAprogetti, Hitachi, SDAprogetti		Mandatari Hitachi, SDAprogetti, Hitachi, SDAprogetti, Hitachi, SDAprogetti		Mandatari Hitachi, SDAprogetti, Hitachi, SDAprogetti, Hitachi, SDAprogetti	

Commissa			Fase	Origine	Ambito	Disciplina	Attività	Parte d'opera	Tipologia	Progressivo	Rev.	Scala									
F	L	A	Z	D	E	I	N	A	V	D	O	R	E	G	P	L	Z	6	B		1:2000
REVISIONE		DATA		DESCRIZIONE					SOCIETÀ		REDATTO		VISTO		APPROVATO						
REV A		03/2024		PRIMA EMISSIONE					ETS		N. Romano		N. Romano		G. Parietti						
REV B		12/2024		EMISSIONE PER CDS					ETS		N. Romano		N. Romano		G. Parietti						

Il presente documento non potrà essere copiato, riprodotto o altrimenti pubblicato, in tutto o in parte, senza il consenso scritto del Comune di Firenze. Ogni utilizzo non autorizzato potrà comportare la sanzione di € 1.000,00. Il presente documento non può essere riprodotto o altrimenti pubblicato, in tutto o in parte, senza il consenso scritto del Comune di Firenze. Ogni utilizzo non autorizzato potrà comportare la sanzione di € 1.000,00.