




- Via Abruzzi

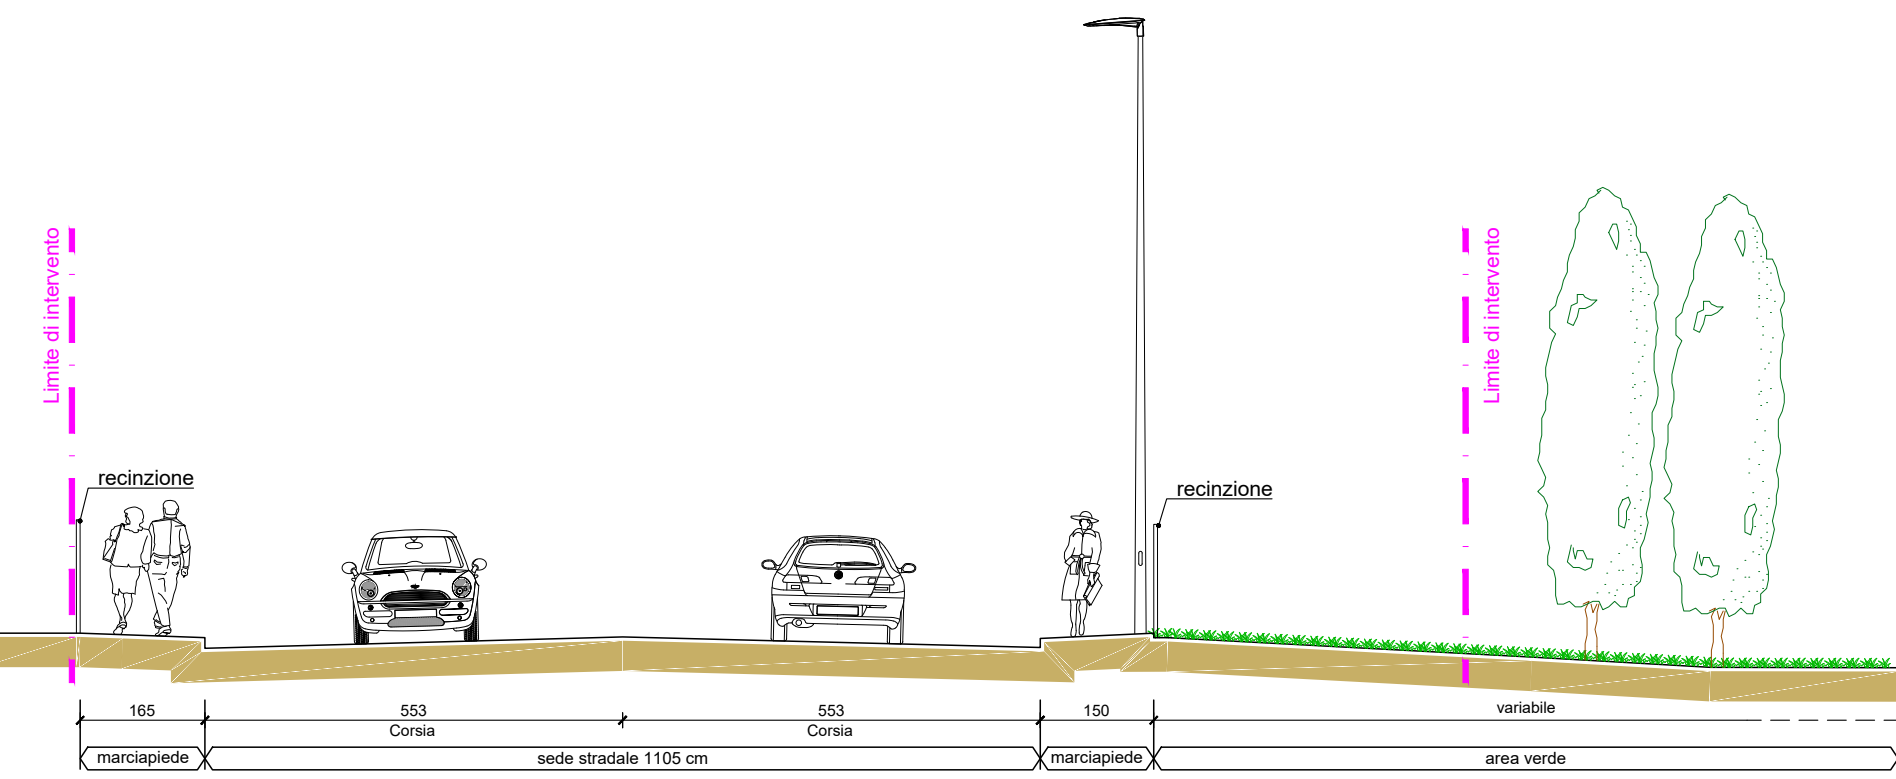


- Via Abruzzi

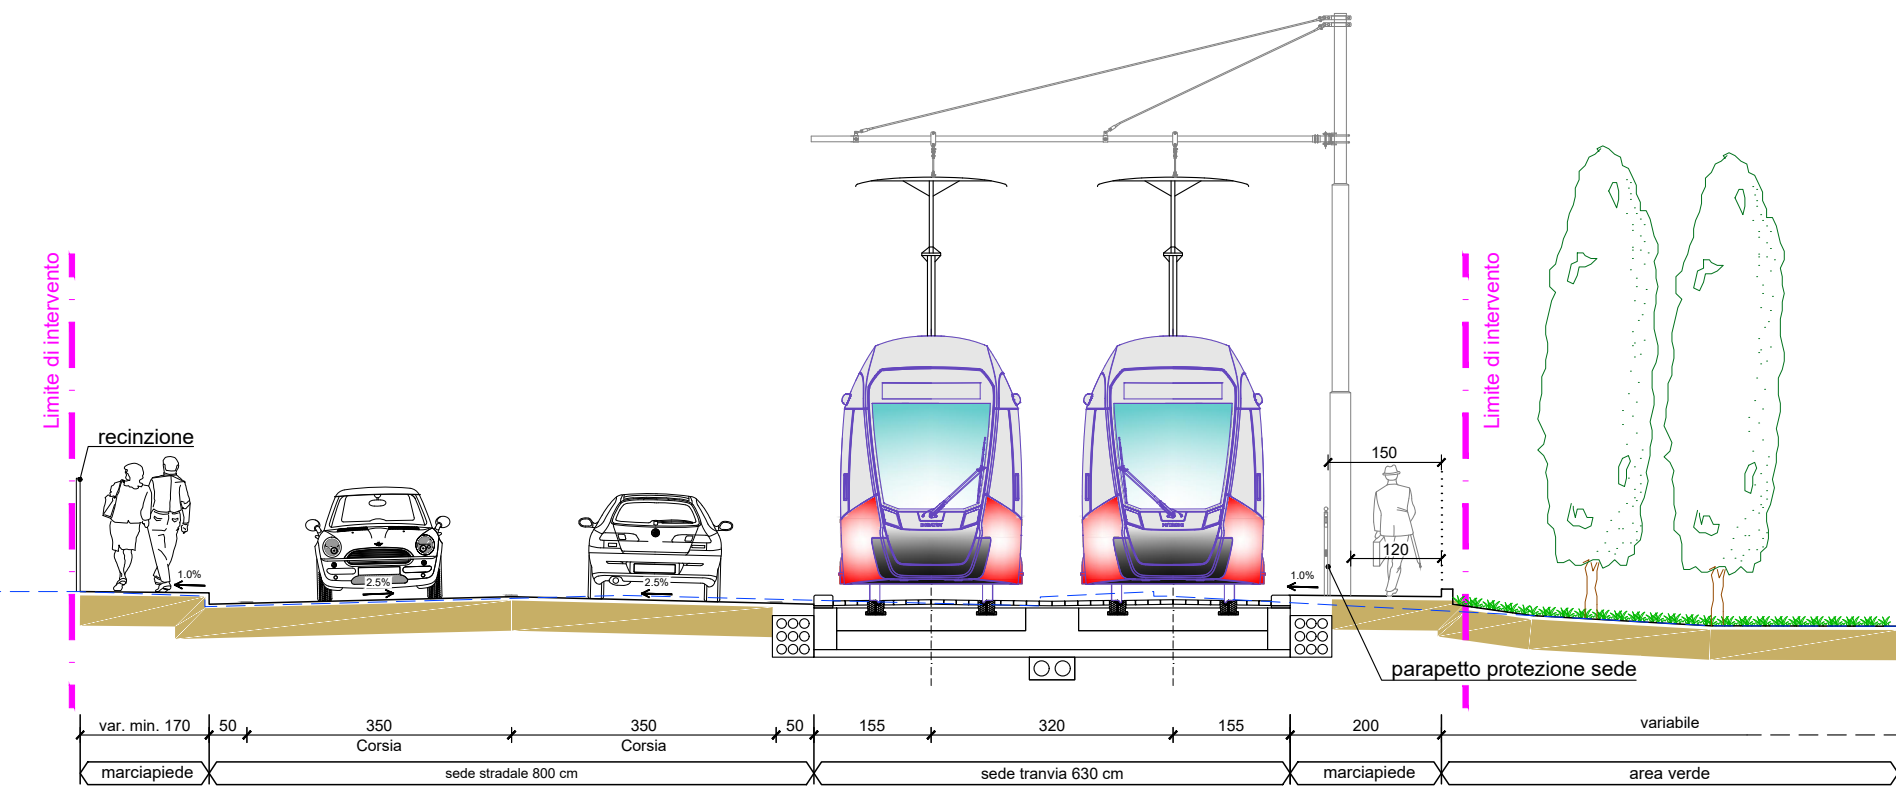

- Fermata San Donnino

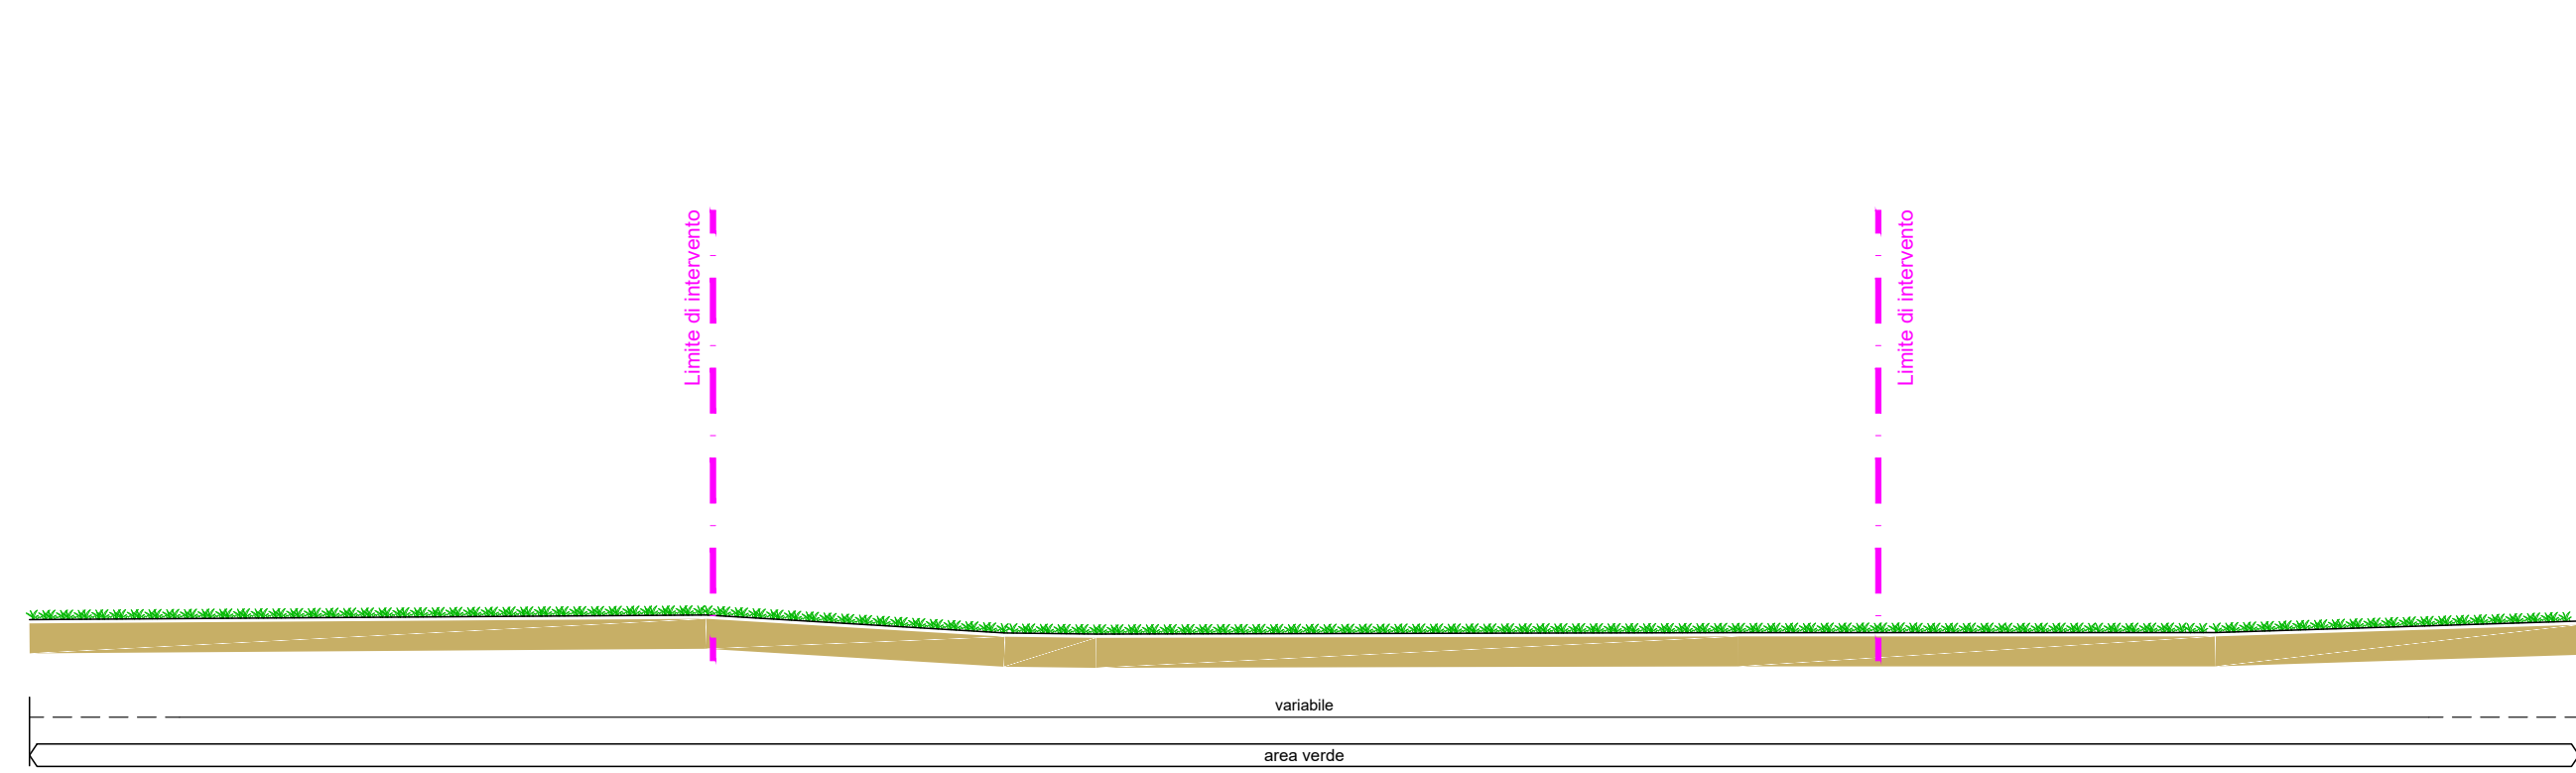


- Fermata San Donnino

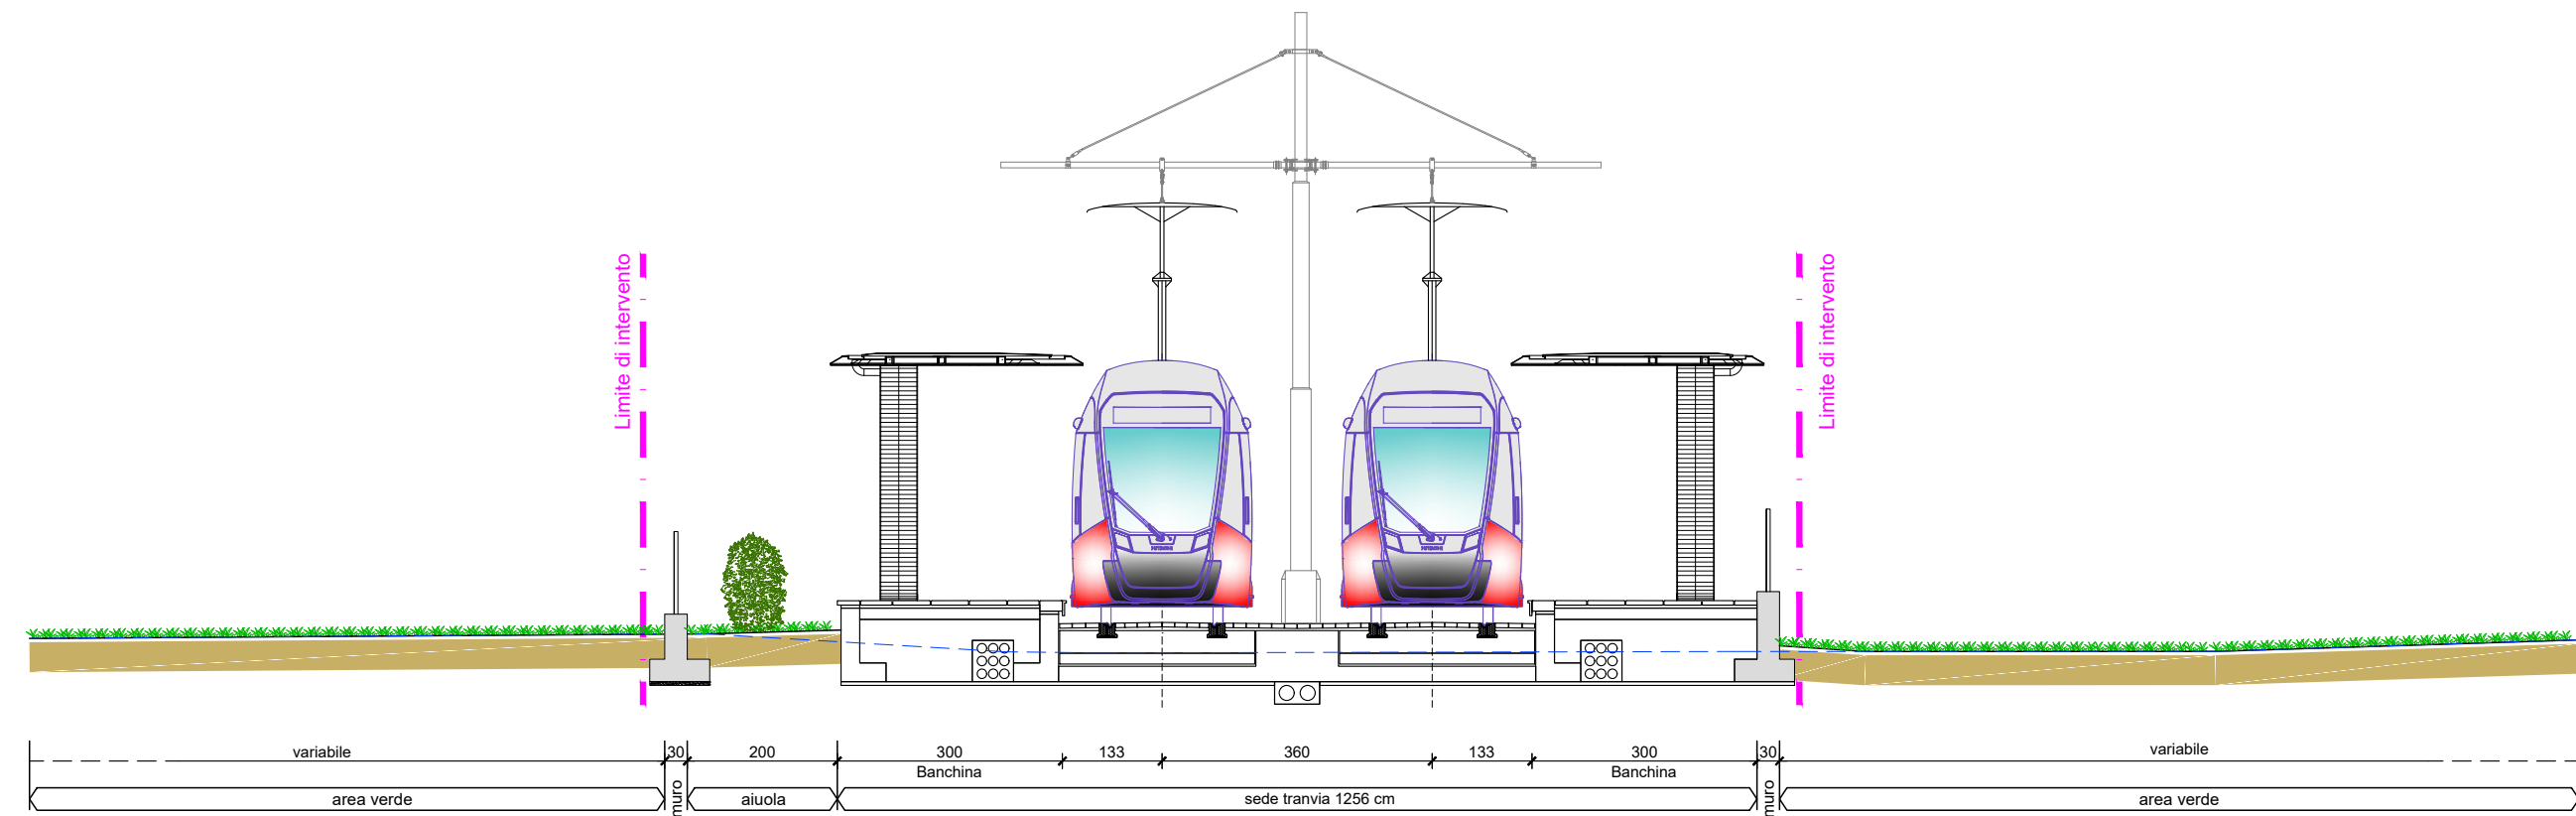

- Sottopasso via Abruzzi



- Sottopasso via Abruzzi

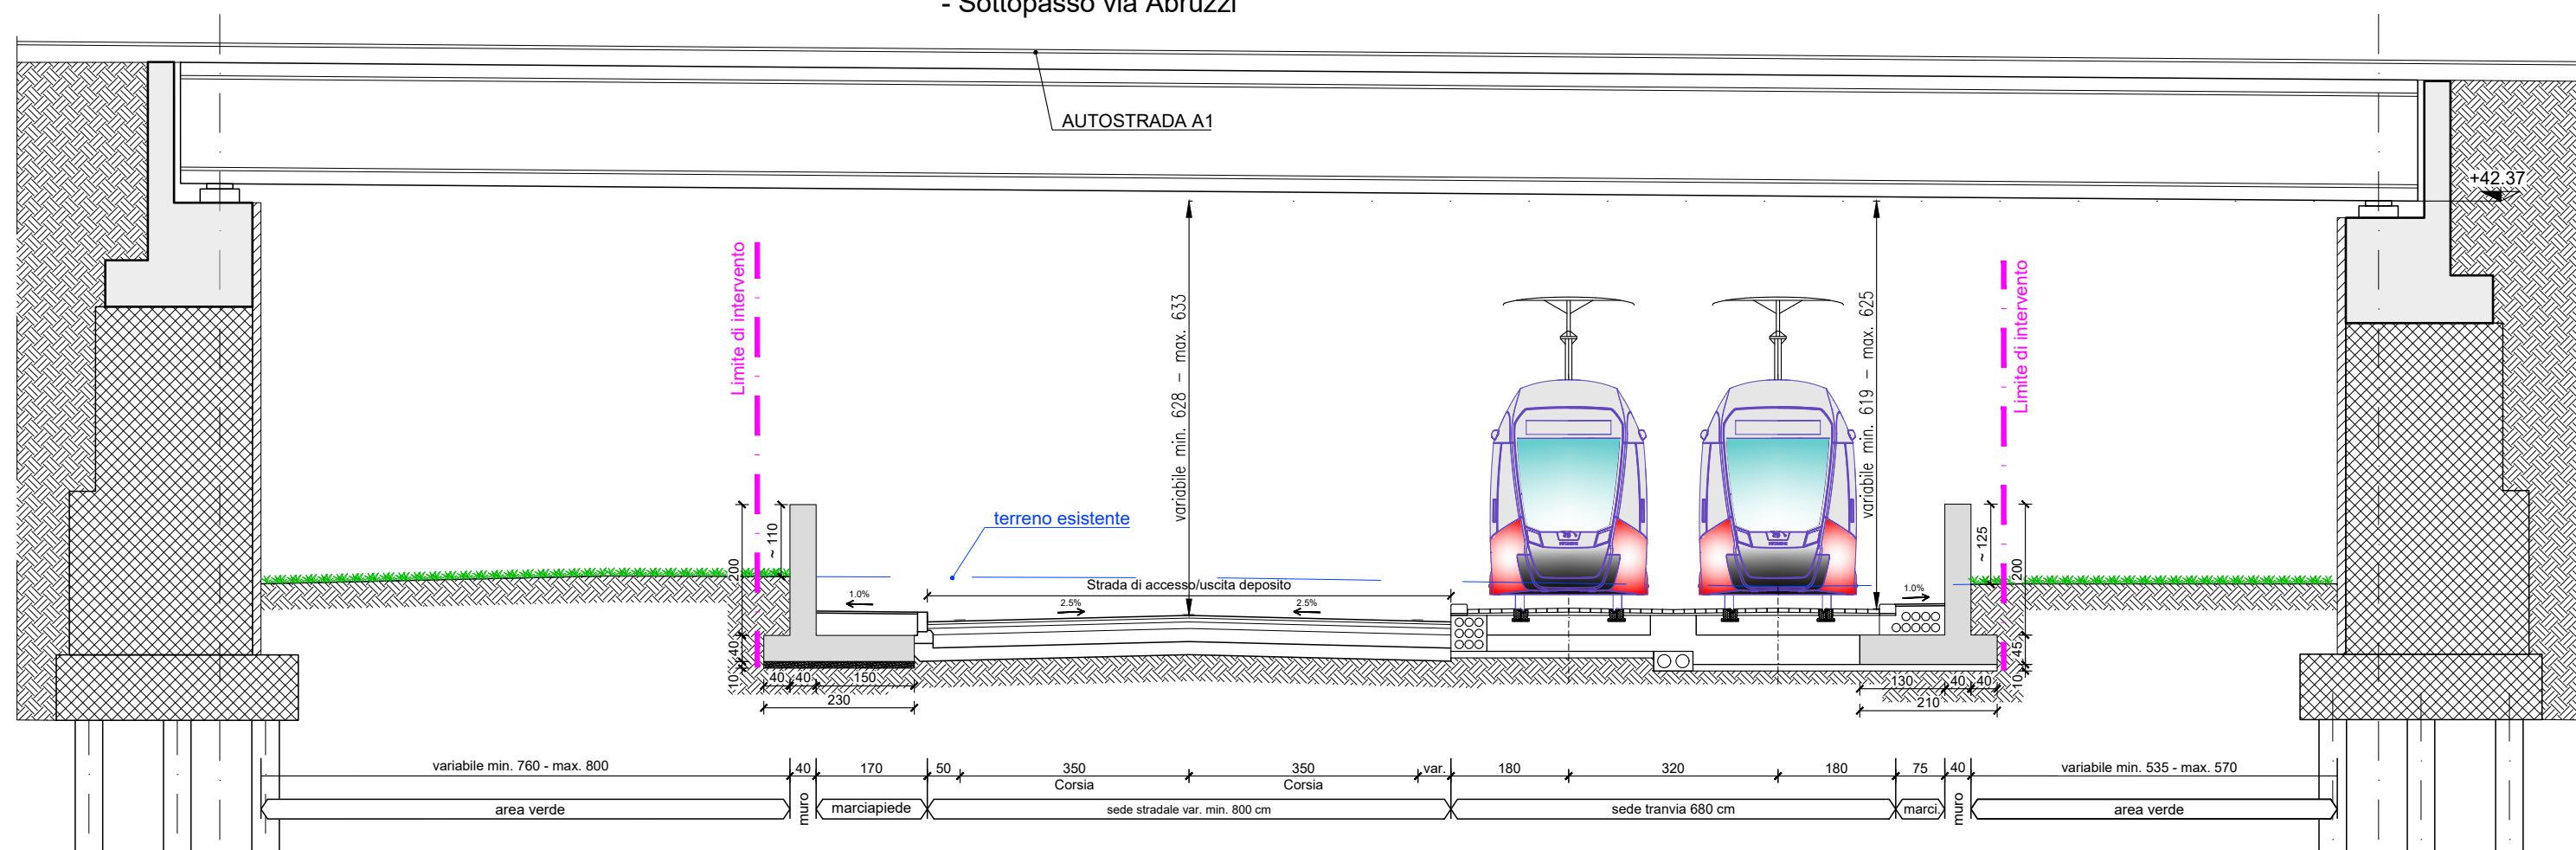

A horizontal number line representing distance in meters. It starts at 0m on the left and ends at 10m on the right. There are major tick marks at every integer meter, labeled 0m, 1, 2, 3, 4, 5, 6, 7, 8, 9, and 10m. The line is divided into 10 equal segments by these tick marks.



CIG: 9524700F13



STAZIONE APPALTANTE - COMUNE DI FIRENZE

DIRETTORE DEL SETTORE Ing. Michele Priore		STAZIONE APPALTANTE - COMUNE DI FIRENZE DIRIGENTE E RUP Ing. Giacomo Bioli Pini		DEC Ing. Andrea Adinolfi	
APPALTATORE MANDATARIA  MANDANTI   Inspire the Next  a fidelity company		GRUPPO DI PROGETTAZIONE MANDATARIA  MANDANTI  ASSOCIAZIONE PROFESSIONALE PERENNE  STUDIO MATTIOLI since 1969    Responsabile Integrazione Prestazioni Specialistiche Ing. Filippo Busola  Progettista Paolo Borghetti			

Commessa				Fase	Origine	Ambito	Disciplina	Attività	Parte d'opera	Tipologia	Progressivo	Rev.	Scala								
F	L	A	2	D	S	V	I	G	G	0	0	V	0	0	S	T	0	4	C	Rev.	1:300
REVISIONE		DATA		DESCRIZIONE						SOCIETÀ		REDATTO		VISTO		APPROVATO					
REV A		03/2024		PRIMA EMISSIONE						SDA Progetti		C. Belletti		P. Vergaglia		P. Borghetti					
REV B		09/2024		REVISIONE PER PROCEDURA PAU						SDA Progetti		C. Belletti		P. Vergaglia		P. Borghetti					
REV C		12/2024		REVISIONE PER CDS						SDA Progetti		C. Belletti		P. Vergaglia		P. Borghetti					

This present document may not be copied, reproduced or otherwise published, in whole or in part, without the written permission of Comune di Firenze. Unauthorized use will be prosecuted by law.