STRALCIO PLANIMETRICO SOTTOPASSO - SCALA 1:200

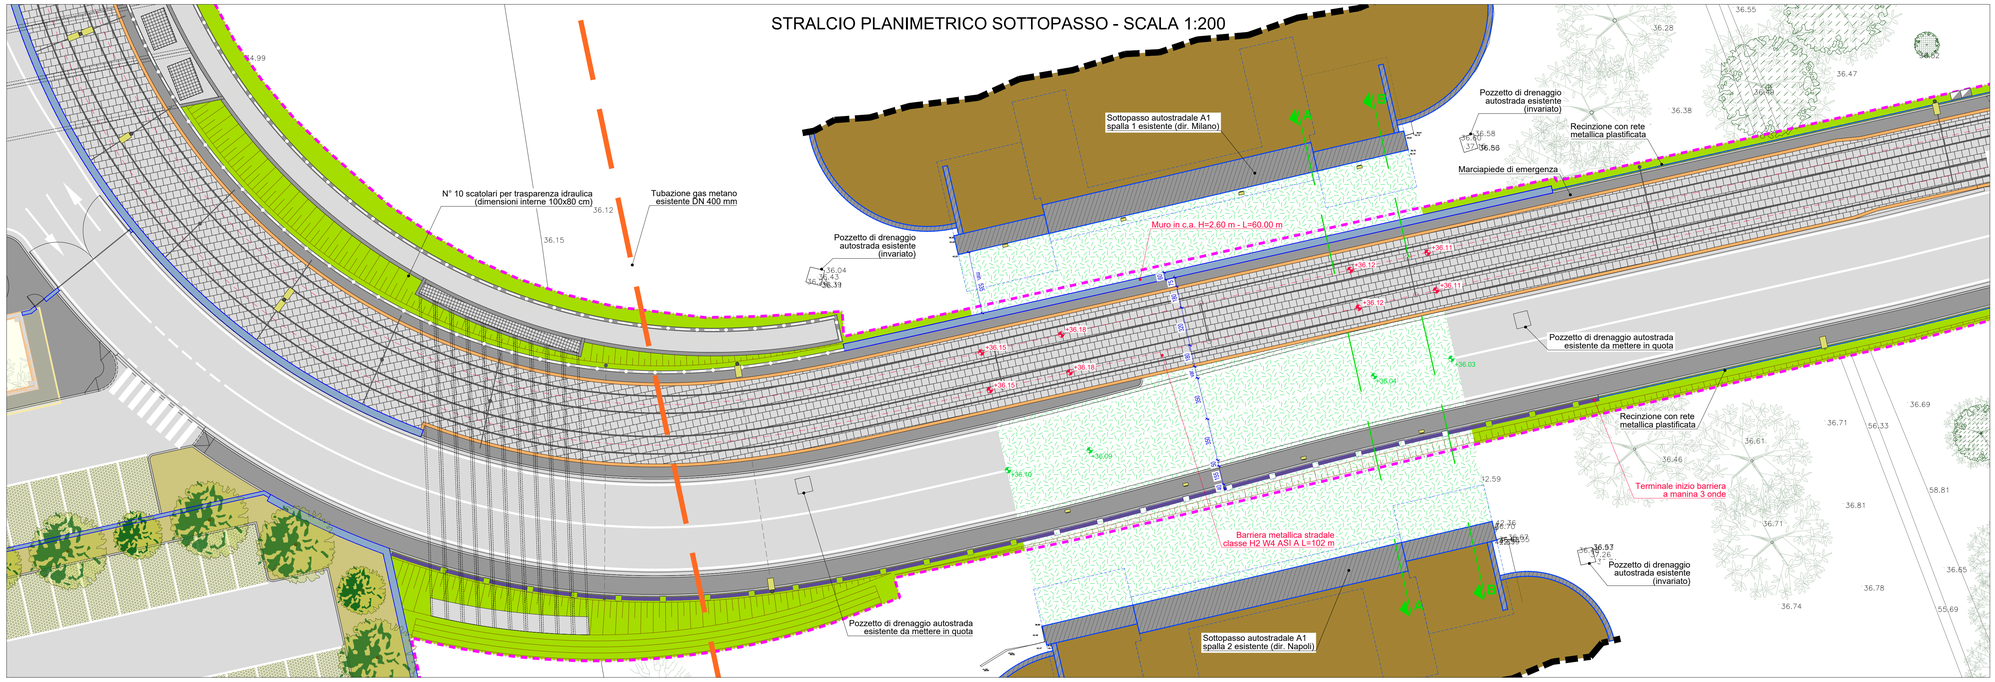

PROFILO LONGITUDINALE SOTTOPASSO - SCALA 1:100

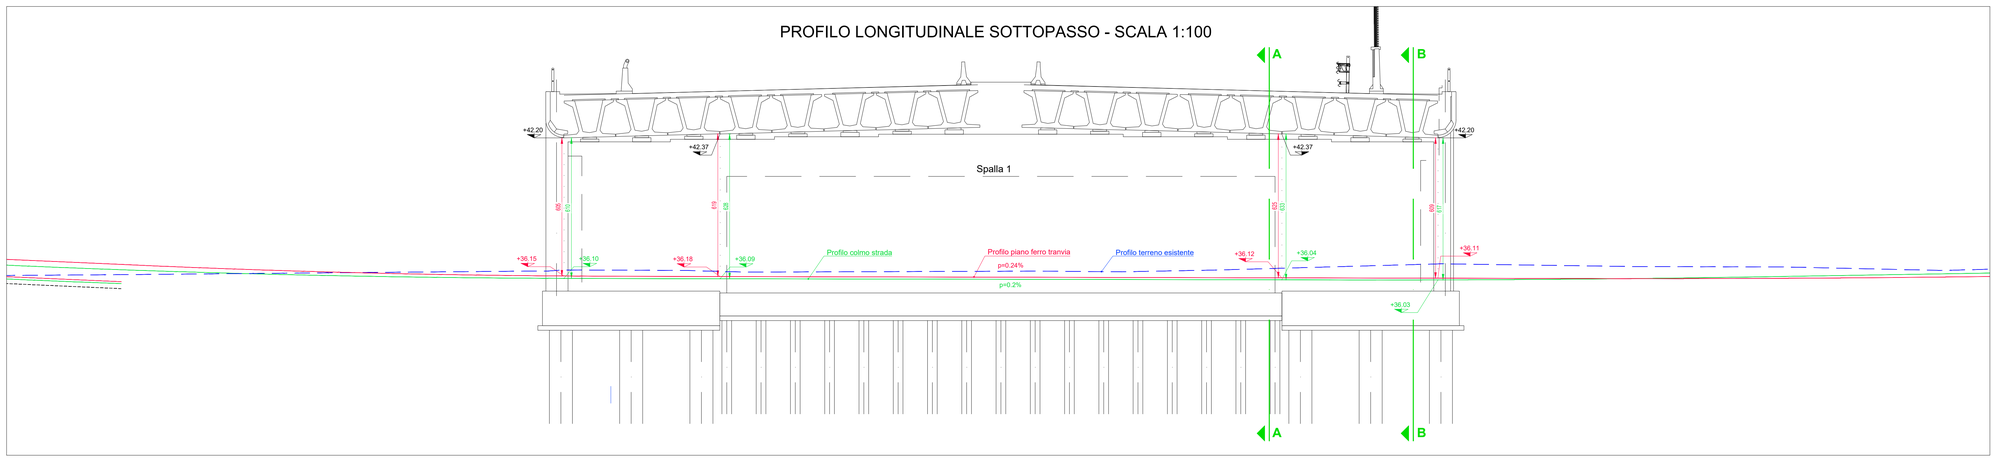

SEZIONE A - A - SCALA 1:100

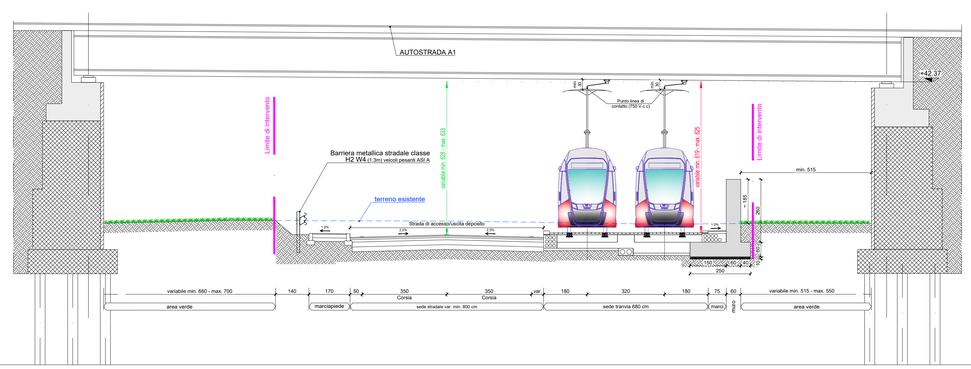

SEZIONE B - B - SCALA 1:100

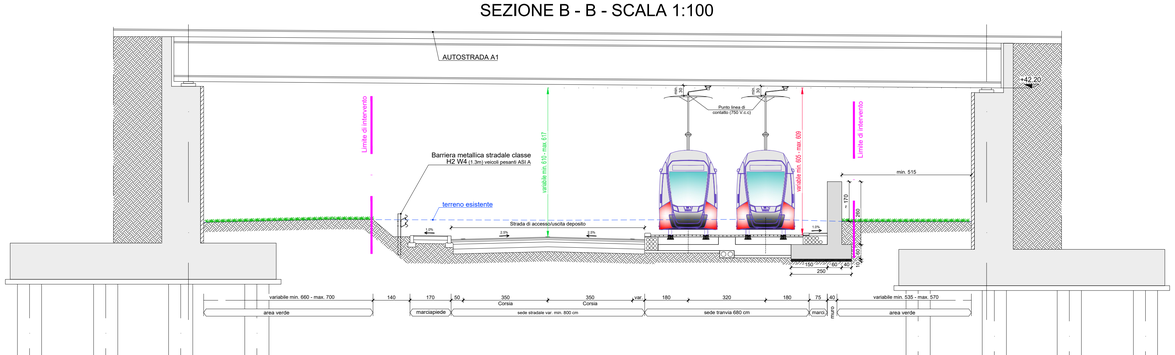

QUADRO DI UNIONE

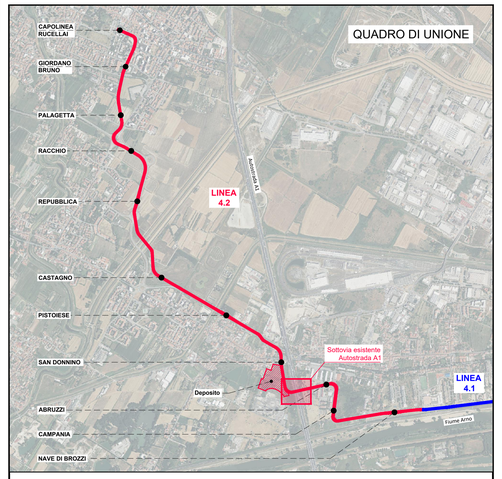

SCALA GRAFICA 1:200

0m 2 4 6 8 10 12 14 16 18 20m

Finanziato dall'Unione europea NextGenerationEU

Ministero delle Infrastrutture e dei Trasporti

Italiadomani

COMUNE DI FIRENZE

PROGETTO DEFINITIVO

CUP: H91J12000770005 CIG: 9524700F13

PROGETTAZIONE STRADALE

INQUADRAMENTO GENERALE

ELABORATI SOTTOVIA ESISTENTE AUTOSTRADA A1

Pianta, profilo e sezioni trasversali

STAZIONE APPALTANTE - COMUNE DI FIRENZE		
DIRETTORE DEL SETTORE **Ing. Michele Priore**	DIRIGENTE E RUP **Ing. Giacomo Bioli Pini**	DEC **Ing. Andrea Adinolfi**

APPALTATORE	GRUPPO DI PROGETTAZIONE
MANDATARIA cmb MANDANTI ALSTOM HITACHI Inspire the Next Ncom.net	MANDATARIA MANDANTI SDAprogetti STUDIO MATTIOLI iRide steer Responsabile Integrazione Prestazioni Specialistiche Ing. Filippo Busola Progettista **Ing. Paolo Borghetti**

Commessa			Fase	Origine	Ambito	Disciplina		Attività		Parte d'opera		Tipologia		Progressivo		Rev.	Scala
F	L	4	2	D	S	V	I	G	G	0	1	V	0	0	V	V	0	1	C		**Varie**

REVISIONE	DATA	DESCRIZIONE	SOCIETÀ	REDATTO	VISTO	APPROVATO
REV A	**12/2024**	**EMISSIONE PER CDS**	**SDA Progetti**	**C. Belletti**	**P. Vergaglia**	**P. Borghetti**
REV B	**03/2025**	**REVISIONR PER CDS**	**SDA Progetti**	**C. Belletti**	**P. Vergaglia**	**P. Borghetti**
REV C	**05/2025**	**EMISSIONE FINALE A SEGUITO CDS/PAU**	**SDA Progetti**	**C. Belletti**	**P. Vergaglia**	**P. Borghetti**

Il presente documento non potra' essere copiato, riprodotto o altrimenti pubblicato, in tutto o in parte, senza il consenso scritto del Comune di Firenze. Ogni utilizzo non autorizzato sara' perseguito a norma di legge.
This document may not be copied, reproduced or published, either in part or in its entirety, without the written permission of Comune di Firenze. Unauthorized use will be prosecuted by law.