

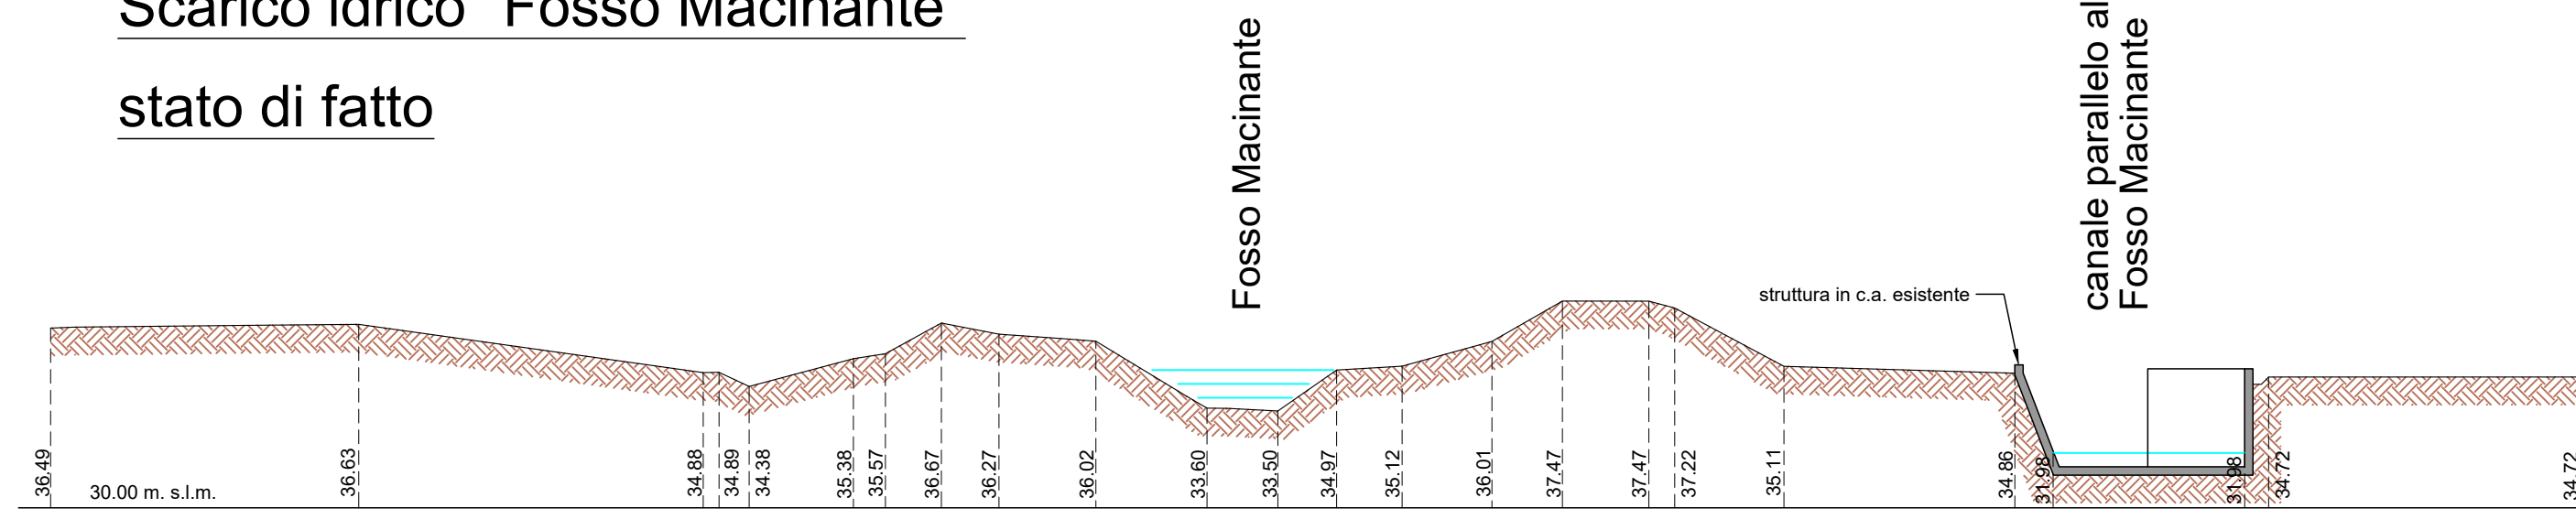


Scarico idrico "Fosso Macinante"

stato di fatto

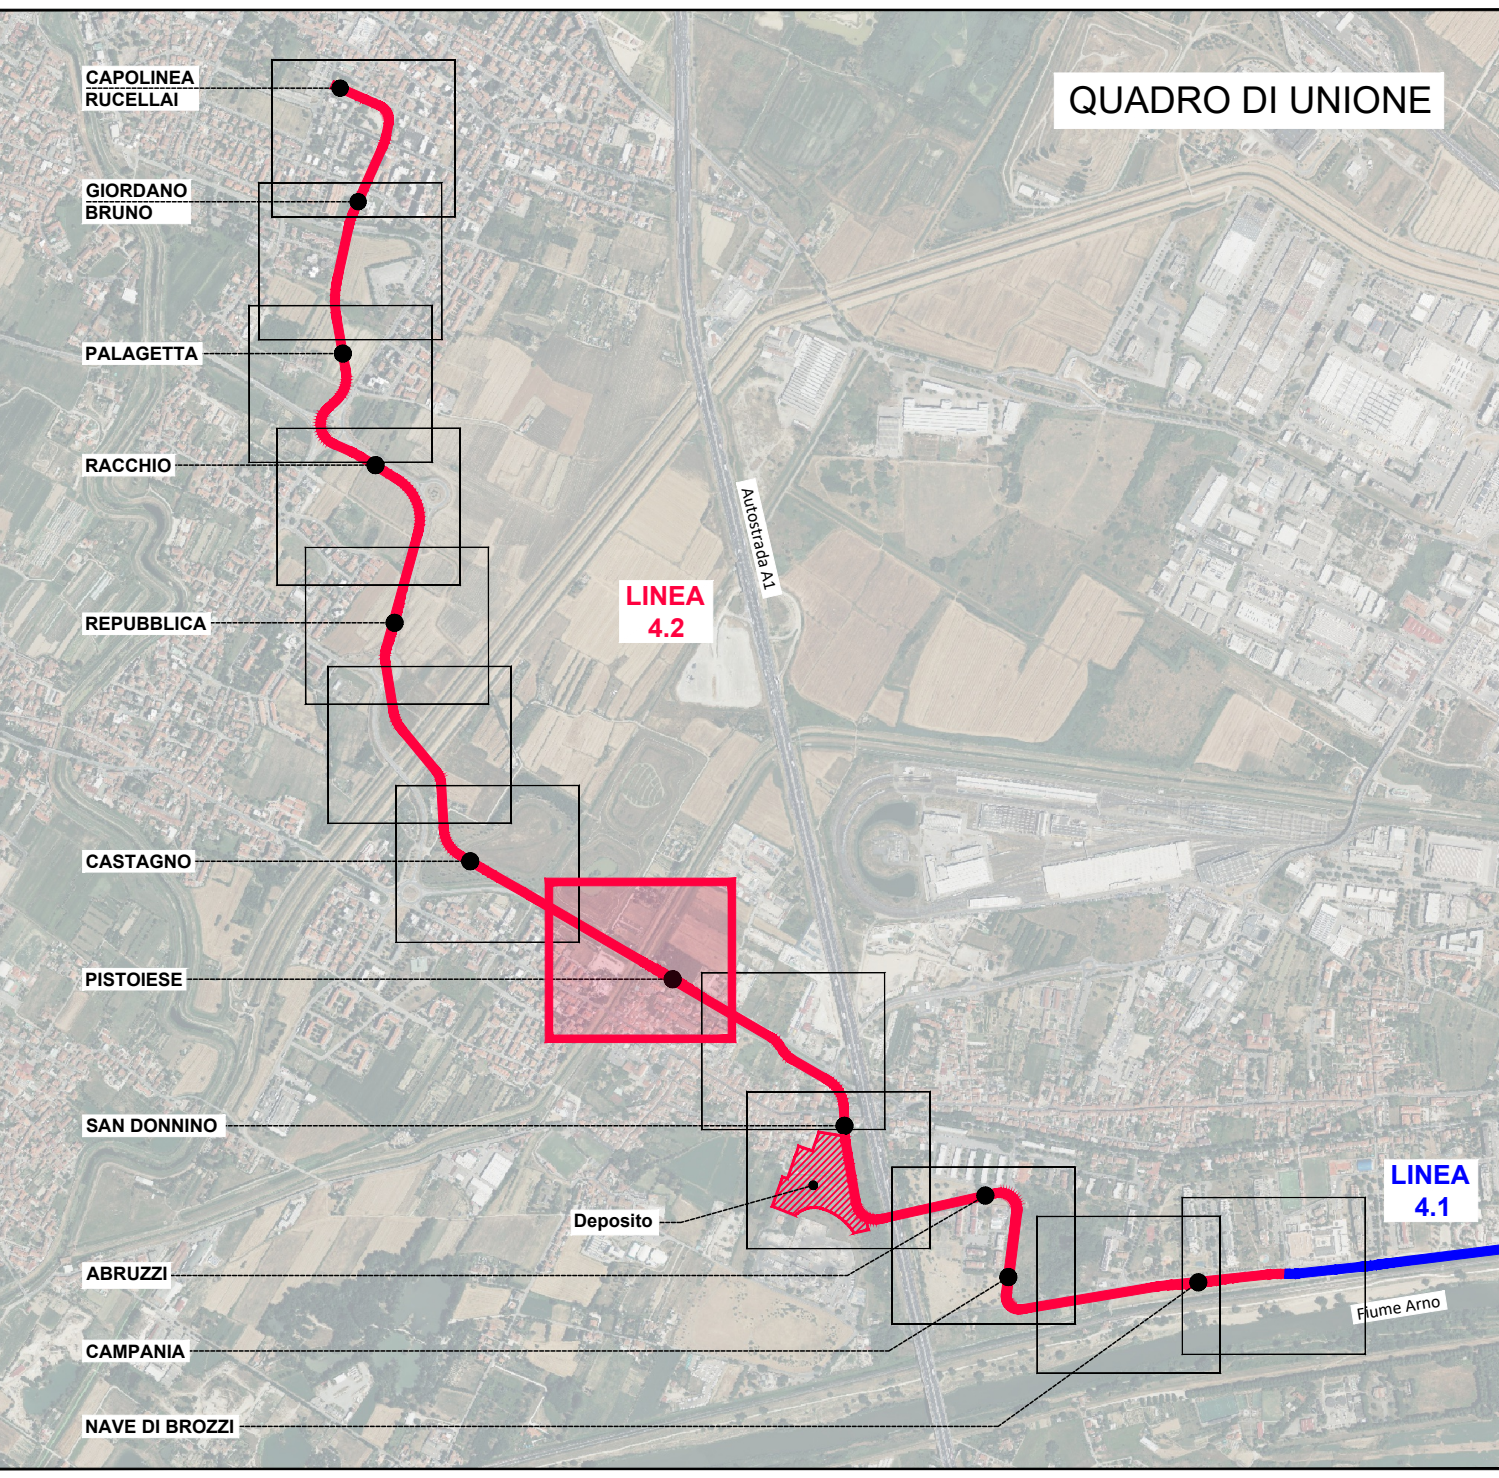


progetto

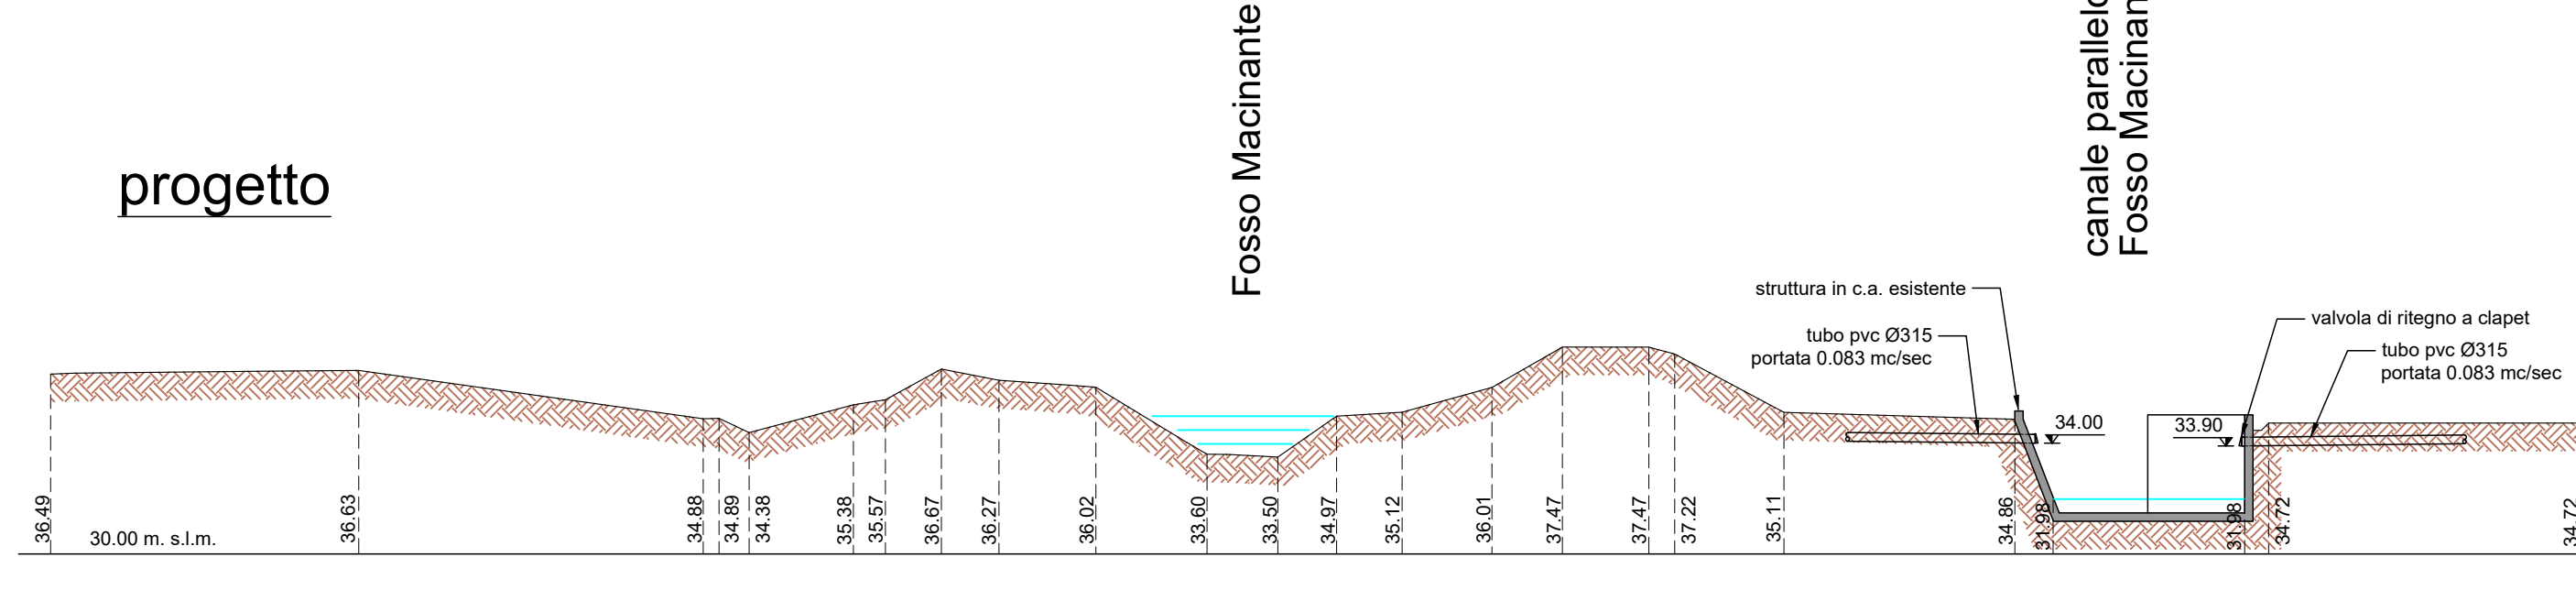

- LEGENDA**
- Binario di linea
  - Cordoli di bordo della sede tranviaria
  - Banchina di fermata
  - Linee condotte fognarie da progetto sottoservizi
  - Nuovi tratti di fognatura principali
  - Nuovi tratti di fognatura secondari
  - Pozzetti di raccordo e/o ispezione con chiusini in ghisa D400
  - Pozzetti di raccordo e/o ispezione con chiusini in ghisa C250
  - Pozzetto 40x40 H-min. 50 cm con cassetta in ghisa allacci con tubo Ø160
  - Pozzetto 32x52 H-min. 50 cm con cassetta in ghisa allacci con tubo Ø160
  - Smaltimento con canallette prefabbricate e pozzetto centrale 40x40 cm a caduta
  - Pozzetto drenaggio cassa di manovra 40x40 cm con coperchio in ghisa
  - Sistema di drenaggio cassa di manovra elettroidraulica Ø140 e 2 cassette di evacuazione Ø110
  - Sistema di drenaggio cassa di manovra manuale Ø140 e 2 cassette di evacuazione Ø110
- Relè Vasca 1**  
Condotta 16  
Ø int. mm. 400  
Lunghezza della condotta  
Pendenza della condotta  
Quota fondo tubo iniziale (mnm)  
Quota fondo tubo finale (mnm)

N.B.: tutti i tubi dei drenaggi di progetto sono in PVC tipo SN4 UNI/EN 1401-1

Per le indicazioni relative ai nuovi tratti di fognatura si rimanda al progetto di spostamento dei sottoservizi

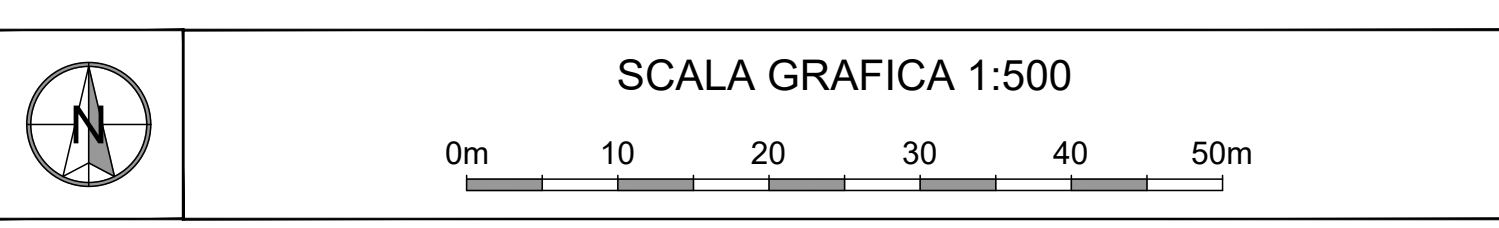










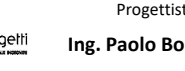
**PROGETTO DEFINITIVO**

CUP: H9112000770005      CIG: 9524700F13

**TRANVIA DI FIRENZE**

**LINEA 4.2**

**LE PIAGGE - CAMPI BISENZIO**

STUDI ED INDAGINI IDROLOGIA ED IDRAULICA SMALTIMENTO ACQUE DI PIATTAFORMA - LINEA TRAMVIARIA Planimetria rete di drenaggio - Tratta dal km 2+180 al km 2+650																					
STAZIONE APPALTANTE - COMUNE DI FIRENZE						DEC Ing. Andrea Adinolfi															
DIRETTORE DEL SETTORE Ing. Michele Priore																					
APPALTATORE						GRUPPO DI PROGETTAZIONE															
MANDATARIA						MANDATARIA															
MANDANTI						MANDANTI															
																					
Responsabile Integrazione Progettazione Specialistica 						Progettista 															
Commessa						Fase	Origine	Ambito	Disciplina	Attività	Parte d'opera	Tipologia	Progressivo	Rev.	Scala						
F	L	4	2	D	S	I	I	I	I	0	2	E	G	P	L	O	6	C		1:500	
REVISIONE		DATA		DESCRIZIONE										SOCIETÀ		REDATTO		VISTO		APPROVATO	
REV A		03/2024		PRIMA EMISSIONE										SDA Progetti		R. Alvisi		P. Vergaglia		P. Borghetti	
REV B		09/2024		REVISIONE PER PROCEDURA PAU										SDA Progetti		R. Alvisi		P. Vergaglia		P. Borghetti	
REV C		05/2025		EMISSIONE FINALE A SEGUITO CDS/PAU										SDA Progetti		R. Alvisi		P. Vergaglia		P. Borghetti	

Il presente documento non potrà essere copiato, riprodotto o altrimenti pubblicato, in tutto o in parte, senza il consenso scritto del Comune di Firenze. Ogni utilizzo non autorizzato sarà perseguito a norma di legge. This document may not be copied, reproduced or published, in whole or in part, without the written permission of Comune di Firenze. Unauthorized use will be prosecuted by law.