



Planimetria di progetto - scala 1:500

BOSCO UMIDO PLANIZIALE - area AC.1 (mq. 7.400)				
Postime per ettaro -sesto 5x4 m. 500 alberi per ha				
Buche 0,8-1,00 m x 0,8-1,00 m				
Postime forestali con certificato – Vivaio forestale				
SPECIE	NOME COMUNE	CLASSE DI GRANDEZZA	QUANTITA' % di piantagione	N. PIANTE
Populus alba	Pioppo bianco	1	20%	74
Populus canescens	Pioppo grigio	1	20%	74
Alnus glutinosa	Ontano nero	2	22%	81
Salix alba	Salice bianco	2	22%	81
Salix viminalis	Salice viminale (bordi esterni)	3	16%	60
			100	370

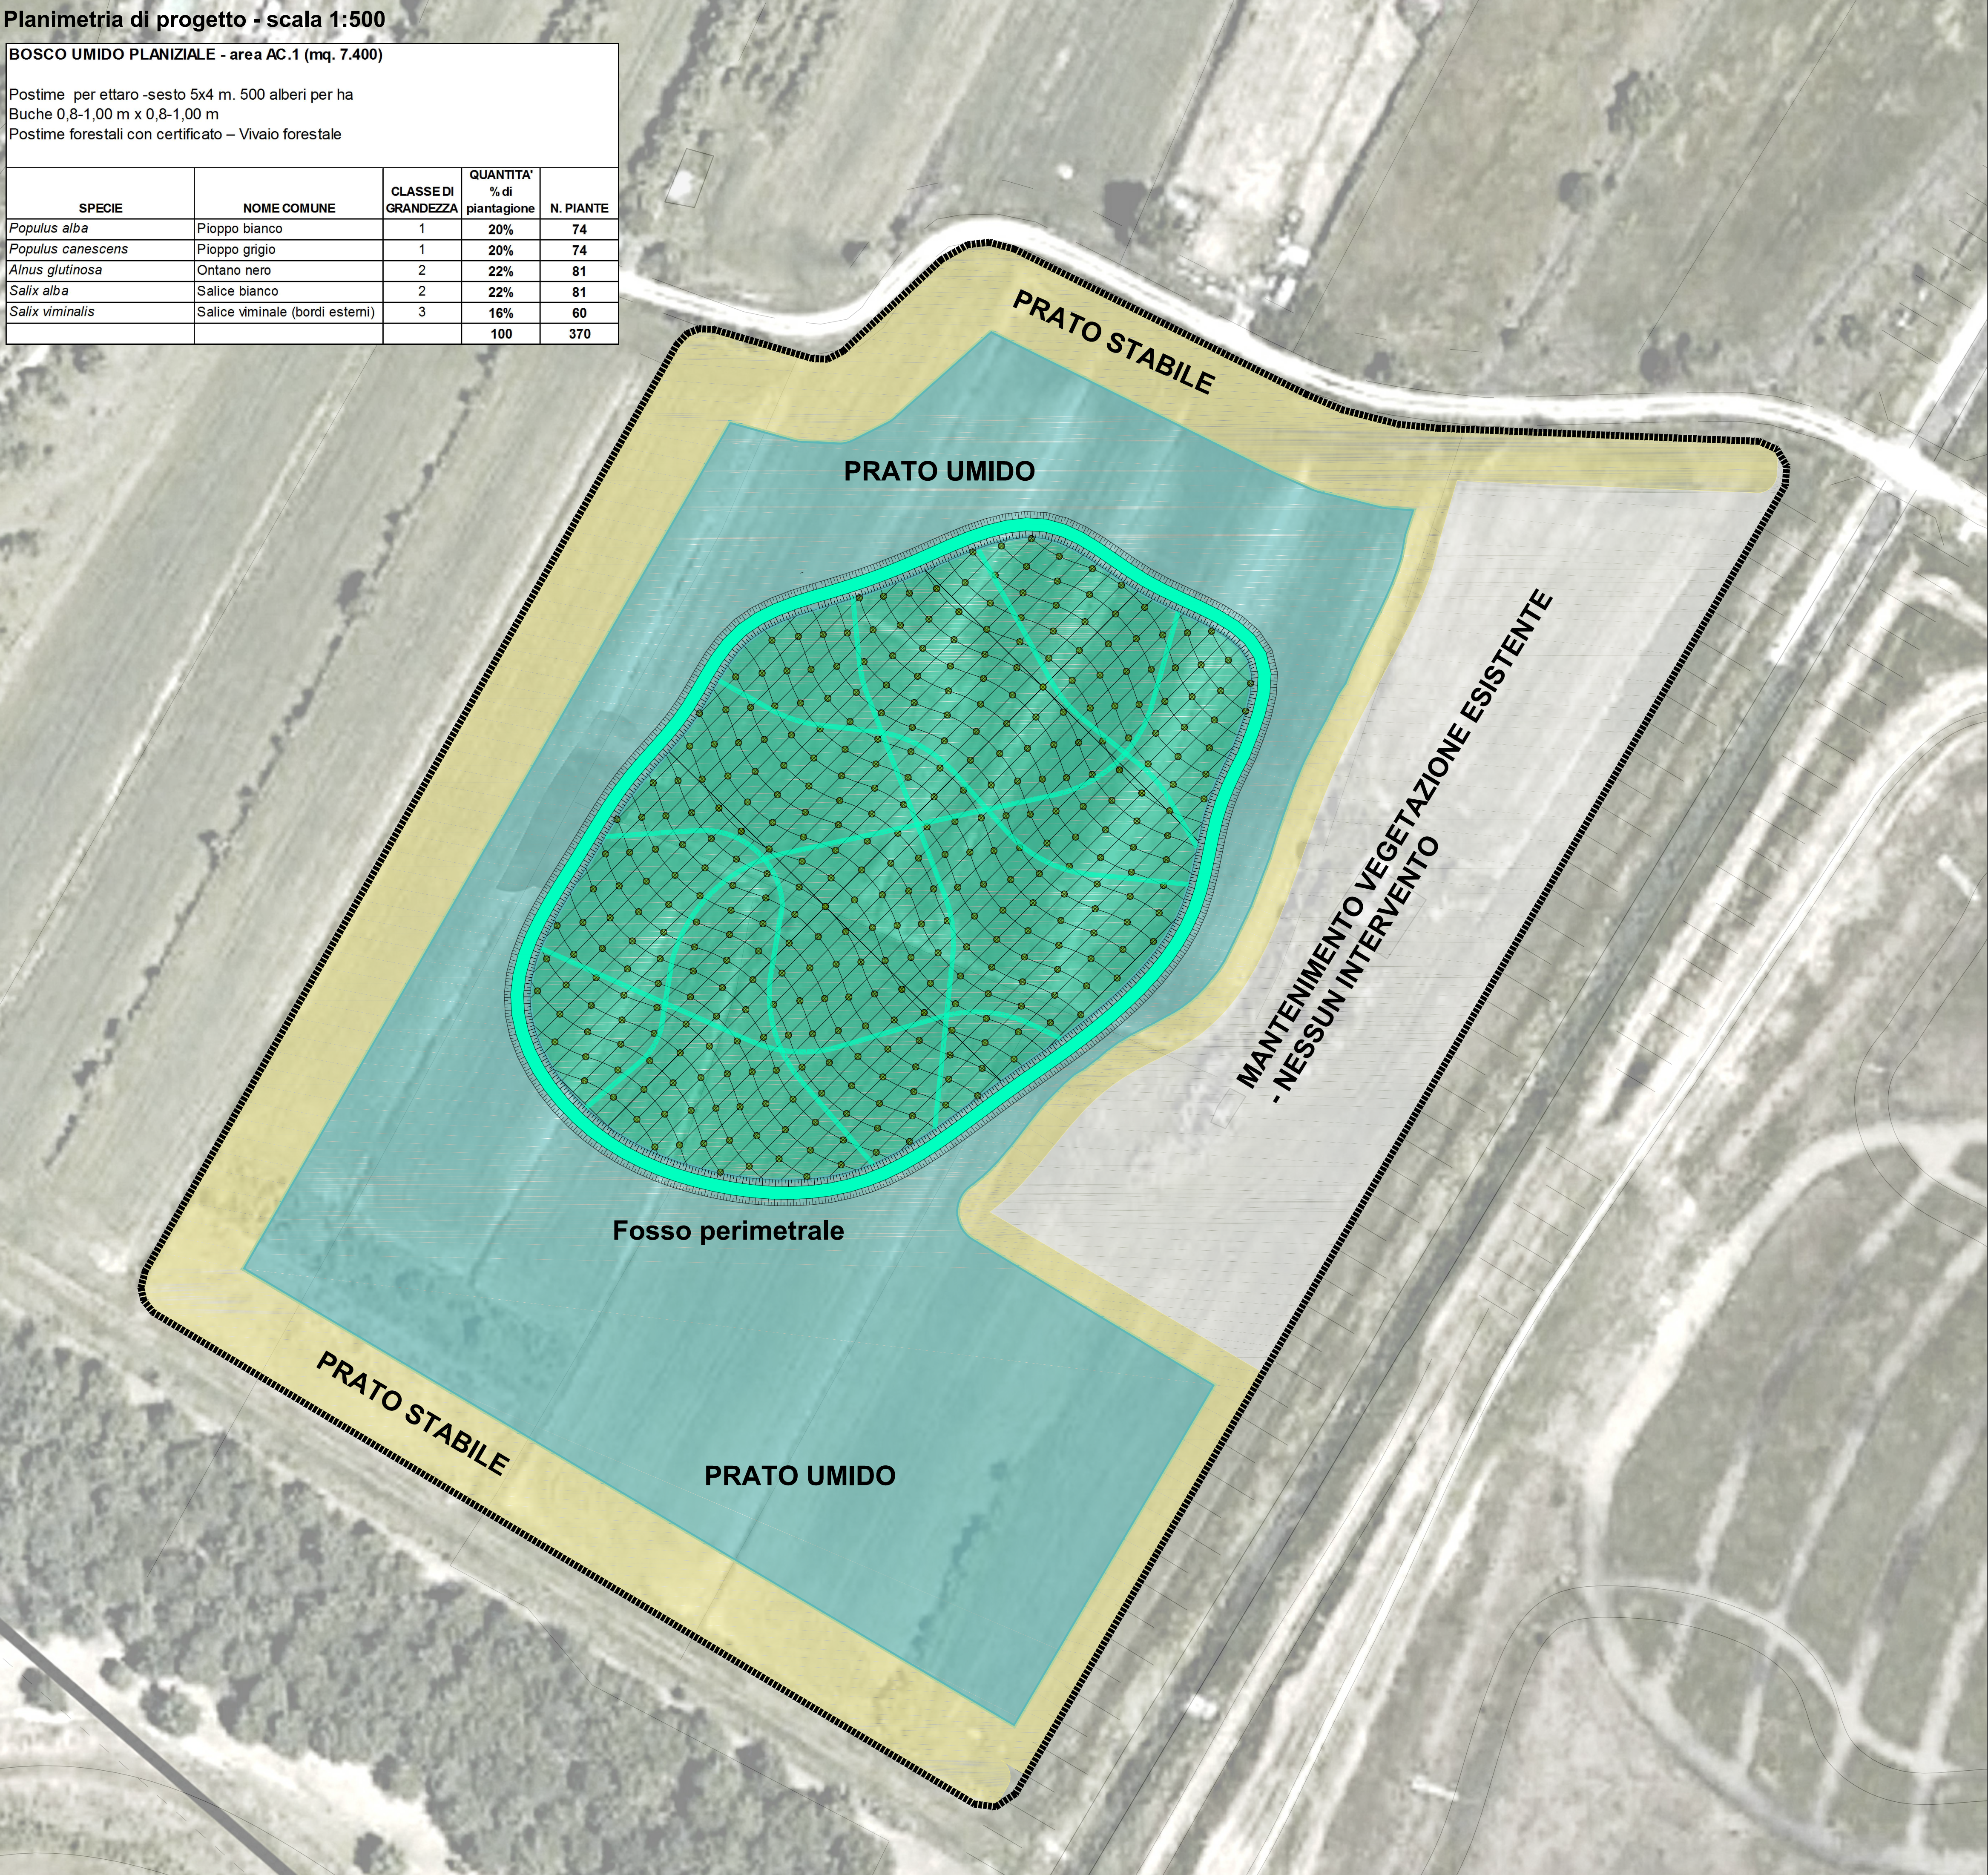


Inquadramento scala 1:10.000

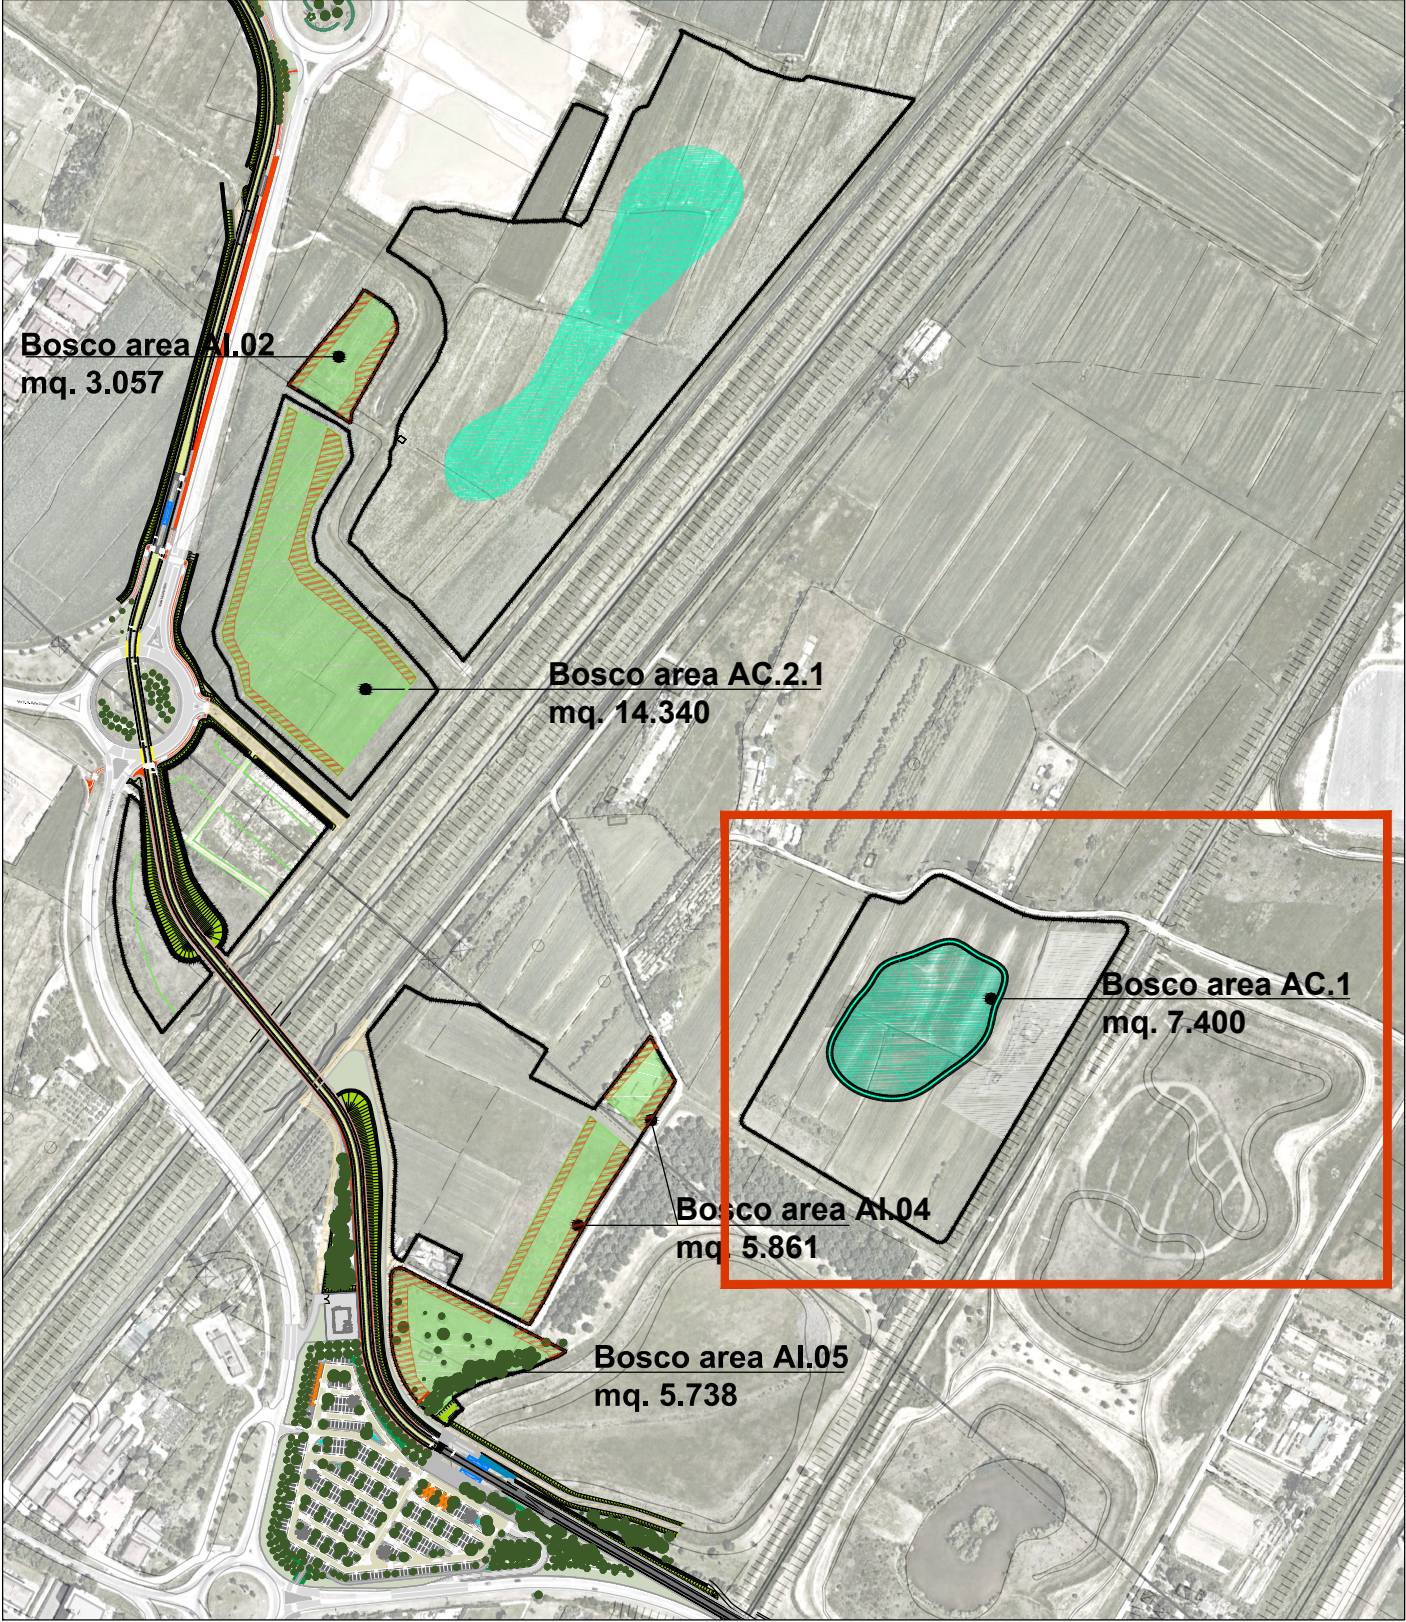


- LEGENDA
- Aree di rimboscimento con formazione a bosco umido
 - Sesti di impianto postime forestali 5x4 m 500 alberi pe ha
 - Canalizzazioni del bosco igrofilo




Finanziato dall'Unione europea
NextGenerationEU



Ministero delle Infrastrutture e dei Trasporti



Italiadomani
Piano Nazionale di Ripresa e Resilienza



COMUNE DI FIRENZE

PROGETTO DEFINITIVO

CUP: H91J12000770005 CIG: 9524700F13

TRANVIA DI FIRENZE
LINEA 4.2
LE PIAGGE - CAMPI BISENZIO



STUDI PER PROCEDURA PAUR
VINCOLO IDROGEOLOGICO
ELABORATI GENERALI
Tavola n°4 - Progetto/Sovrapposto Area 2 - AC.1

STAZIONE APPALTANTE - COMUNE DI FIRENZE	
DIRETTORE DEL SETTORE Ing. Michele Priore				RUP Ing. Giacomo Bioli Pini				DEC Ing. Andrea Adinolfi	
APPALTATORE				GRUPPO DI PROGETTAZIONE	
MANDATARIA				MANDATARIA	
	
MANDANTI				MANDANTI	
				 <small>ASSOCIATO DI SOCIETÀ PERSONE</small>		 <small>ARCHITETTI ASSOCIATI</small>	
 <small>Inspire the Next</small>				 <small>Engineering and Technical Services S.p.A.</small>		 <small>ARCHITETTI</small>	
 <small>a freemove company</small>				Responsabile Integrazione Prestazioni Specialistiche  Ing. Filippo Busola				Progettista	
Commissa										Fase										Origine										Ambito										Disciplina										Attività										Parte d'opera										Tipologia										Progressivo										Rev.										Scala	
F L 4 2										D V										P A										V A										N O										O O										E G G										P L										O 4										A										1:500	
REVISIONE										DATA										DESCRIZIONE										SOCIETÀ										REDATTO										VISTO										APPROVATO	
REV A										12/2024										Prima emissione per CDS										ARCHLAND										G. Fabbri										L. Vallerini										L. Vallerini	

Il presente documento non potrà essere copiato, riprodotto o altrimenti pubblicato, in tutto o in parte, senza il consenso scritto del Comune di Firenze. Ogni utilizzo non autorizzato sarà perseguito a norma di legge.
This document may not be copied, reproduced or published, either in part or in its entirety, without the written permission of Comune di Firenze. Unauthorized use will be prosecuted by law.